


### PLANTA 6ª

USO: VIVIENDA


SUP. UTIL. VIVIENDA	58,82 m <sup>2</sup>
SUP. COMPUTABLE	78,83 m <sup>2</sup>
SUP. TERRAZA (NO COMPUTABLE)	27,52 m <sup>2</sup>

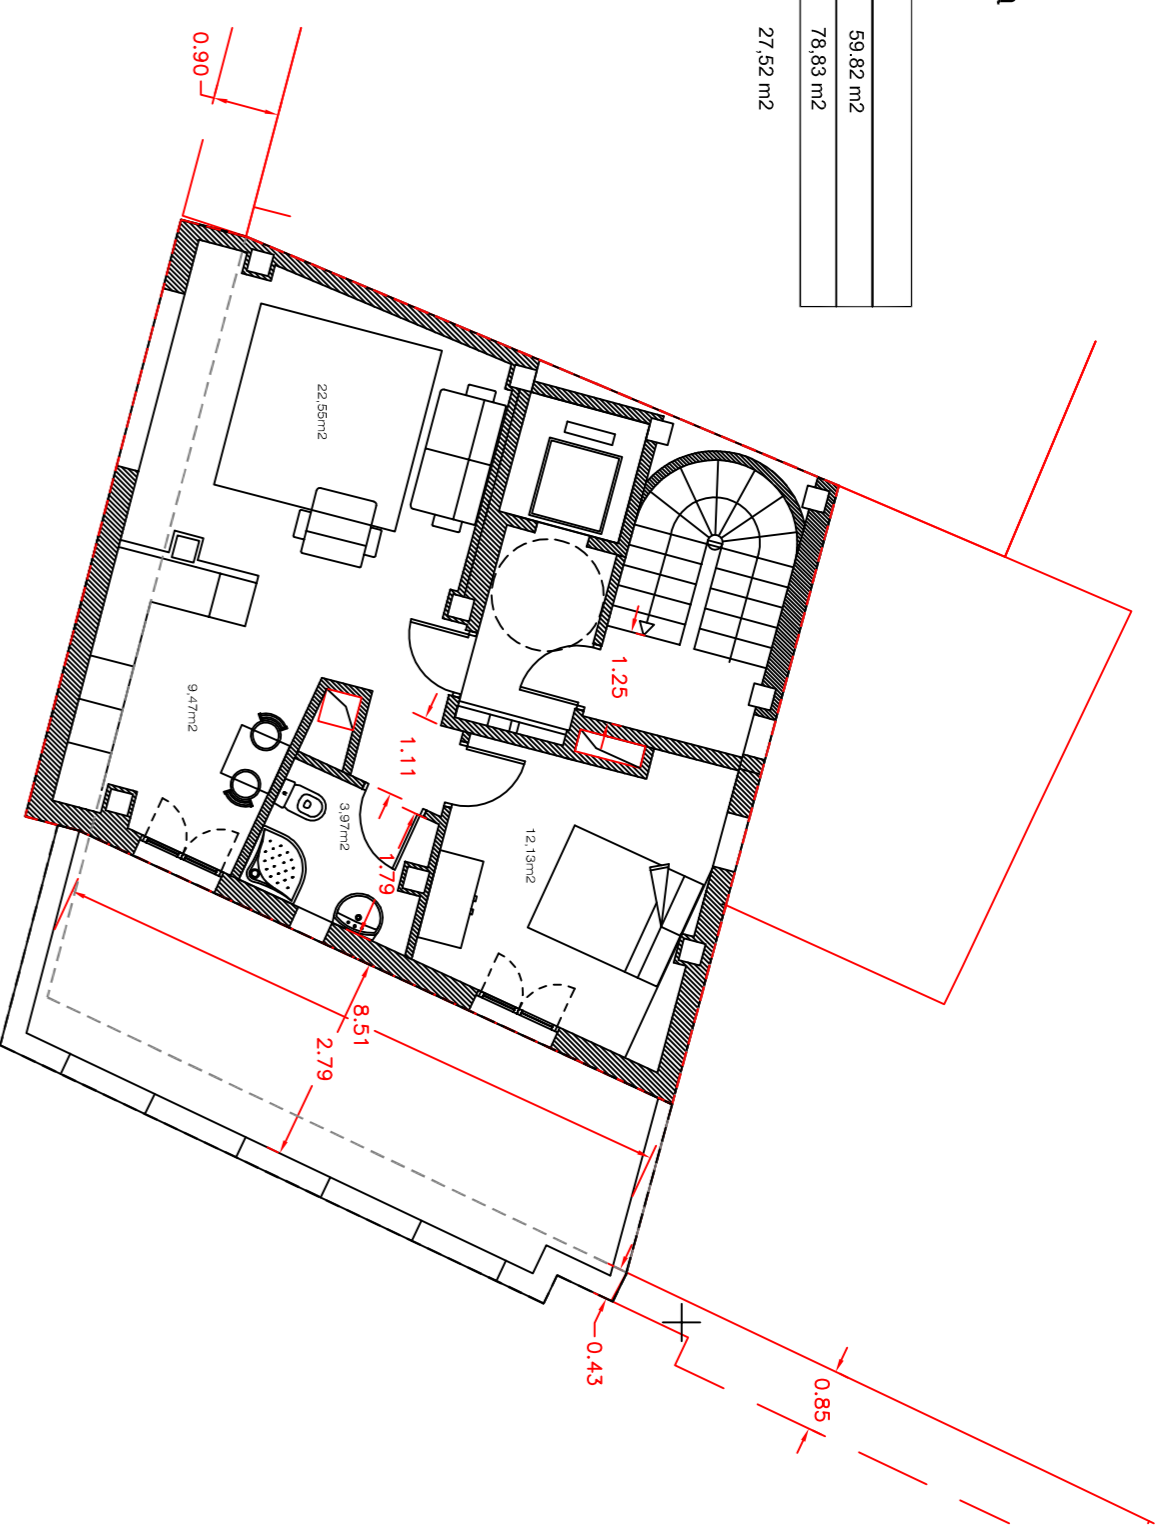

### PLANTA TIPO (2ª-3ª- 4ª Y 5ª)

USO: VIVIENDA


SUP. UTIL. VIVIENDA	70,19 m <sup>2</sup>
SUP. COMPUTABLE	106,39 m <sup>2</sup>

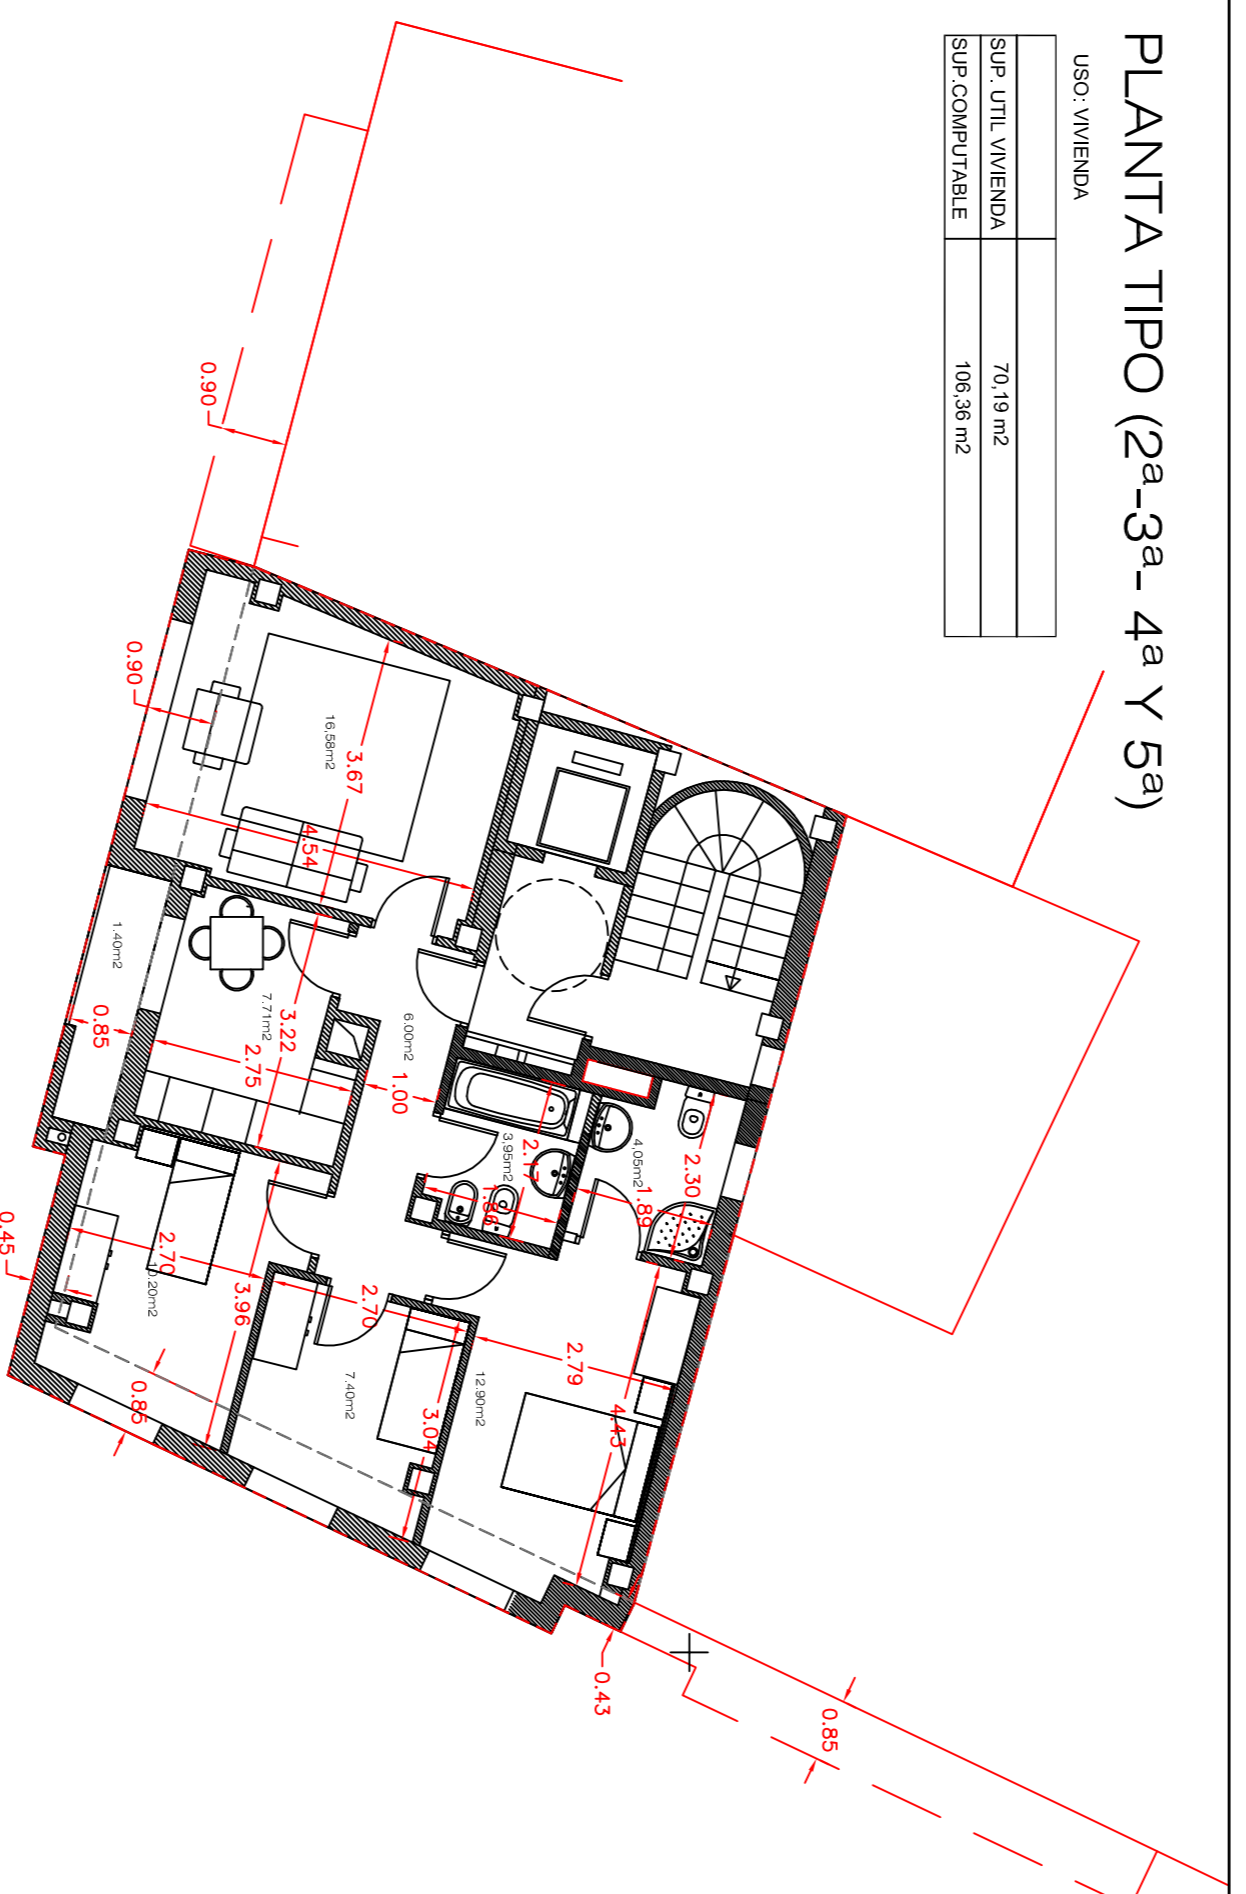

### PLANTA 1ª

USO: VIVIENDA

SUP. UTIL. VIVIENDA	65,66 m <sup>2</sup>
SUP. COMPUTABLE	99,11 m <sup>2</sup>

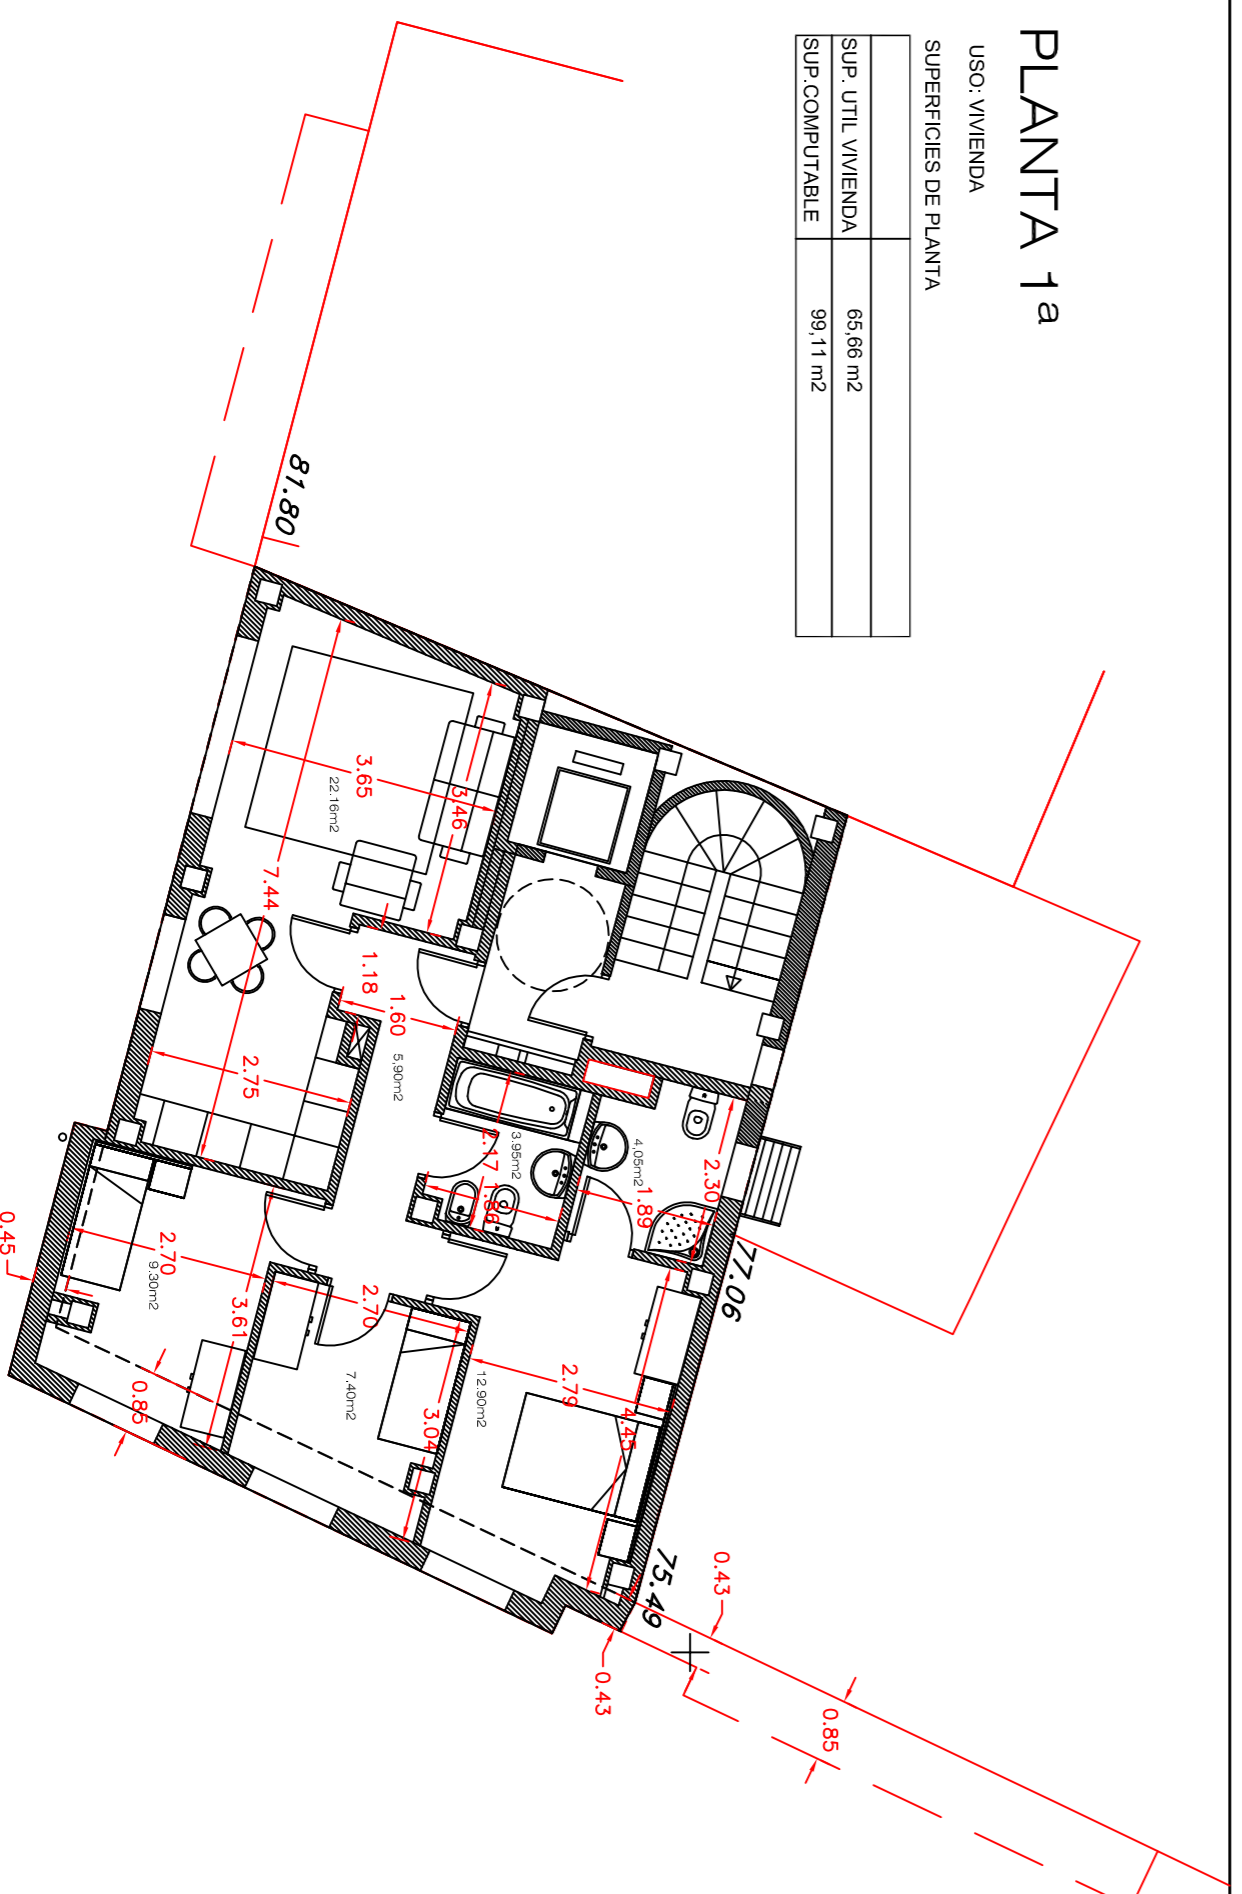

----- ALINEACION PLANTA BAJA

----- SUPERFICIE COMPUTABLE

----- SUPERFICIE TERRAZA - NO COMPUTABLE

#### SUPERFICIES DE EDIFICIO

	COMPUTABLE	NO COMPUTABLE
P. 6ª	78,83 m <sup>2</sup>	27,52 m <sup>2</sup>
P. 5ª	106,36 m <sup>2</sup>	
P. 4ª	106,36 m <sup>2</sup>	
P. 3ª	106,36 m <sup>2</sup>	
P. 2ª	106,36 m <sup>2</sup>	
P. 1ª	99,11 m <sup>2</sup>	
P. BAJA	90,65 m <sup>2</sup>	
P. SOTANO		90,65 m <sup>2</sup>
TOTAL	694,03 m <sup>2</sup>	118,17 m <sup>2</sup>

#### RESUMEN COMPARATIVO


	PLAN GENERAL	PROYECTO
PLANTAS ALTAS	610,00 m <sup>2</sup>	603,38 m <sup>2</sup>
PLANTA BAJA	122,00 m <sup>2</sup>	90,65 m <sup>2</sup>
TOTAL	732,00 m <sup>2</sup>	694,03 m <sup>2</sup>

NOTA: Las plantas de distribución son orientativas. Podrían variar en el proyecto de ejecución.

### PLANTA BAJA

USO: PORTAL, VIVIENDA

SUPERFICIES DE PLANTA	
SUP. UTIL. VIVIENDA	46,67 m <sup>2</sup>
SUP. COMPUTABLE	90,65 m <sup>2</sup>

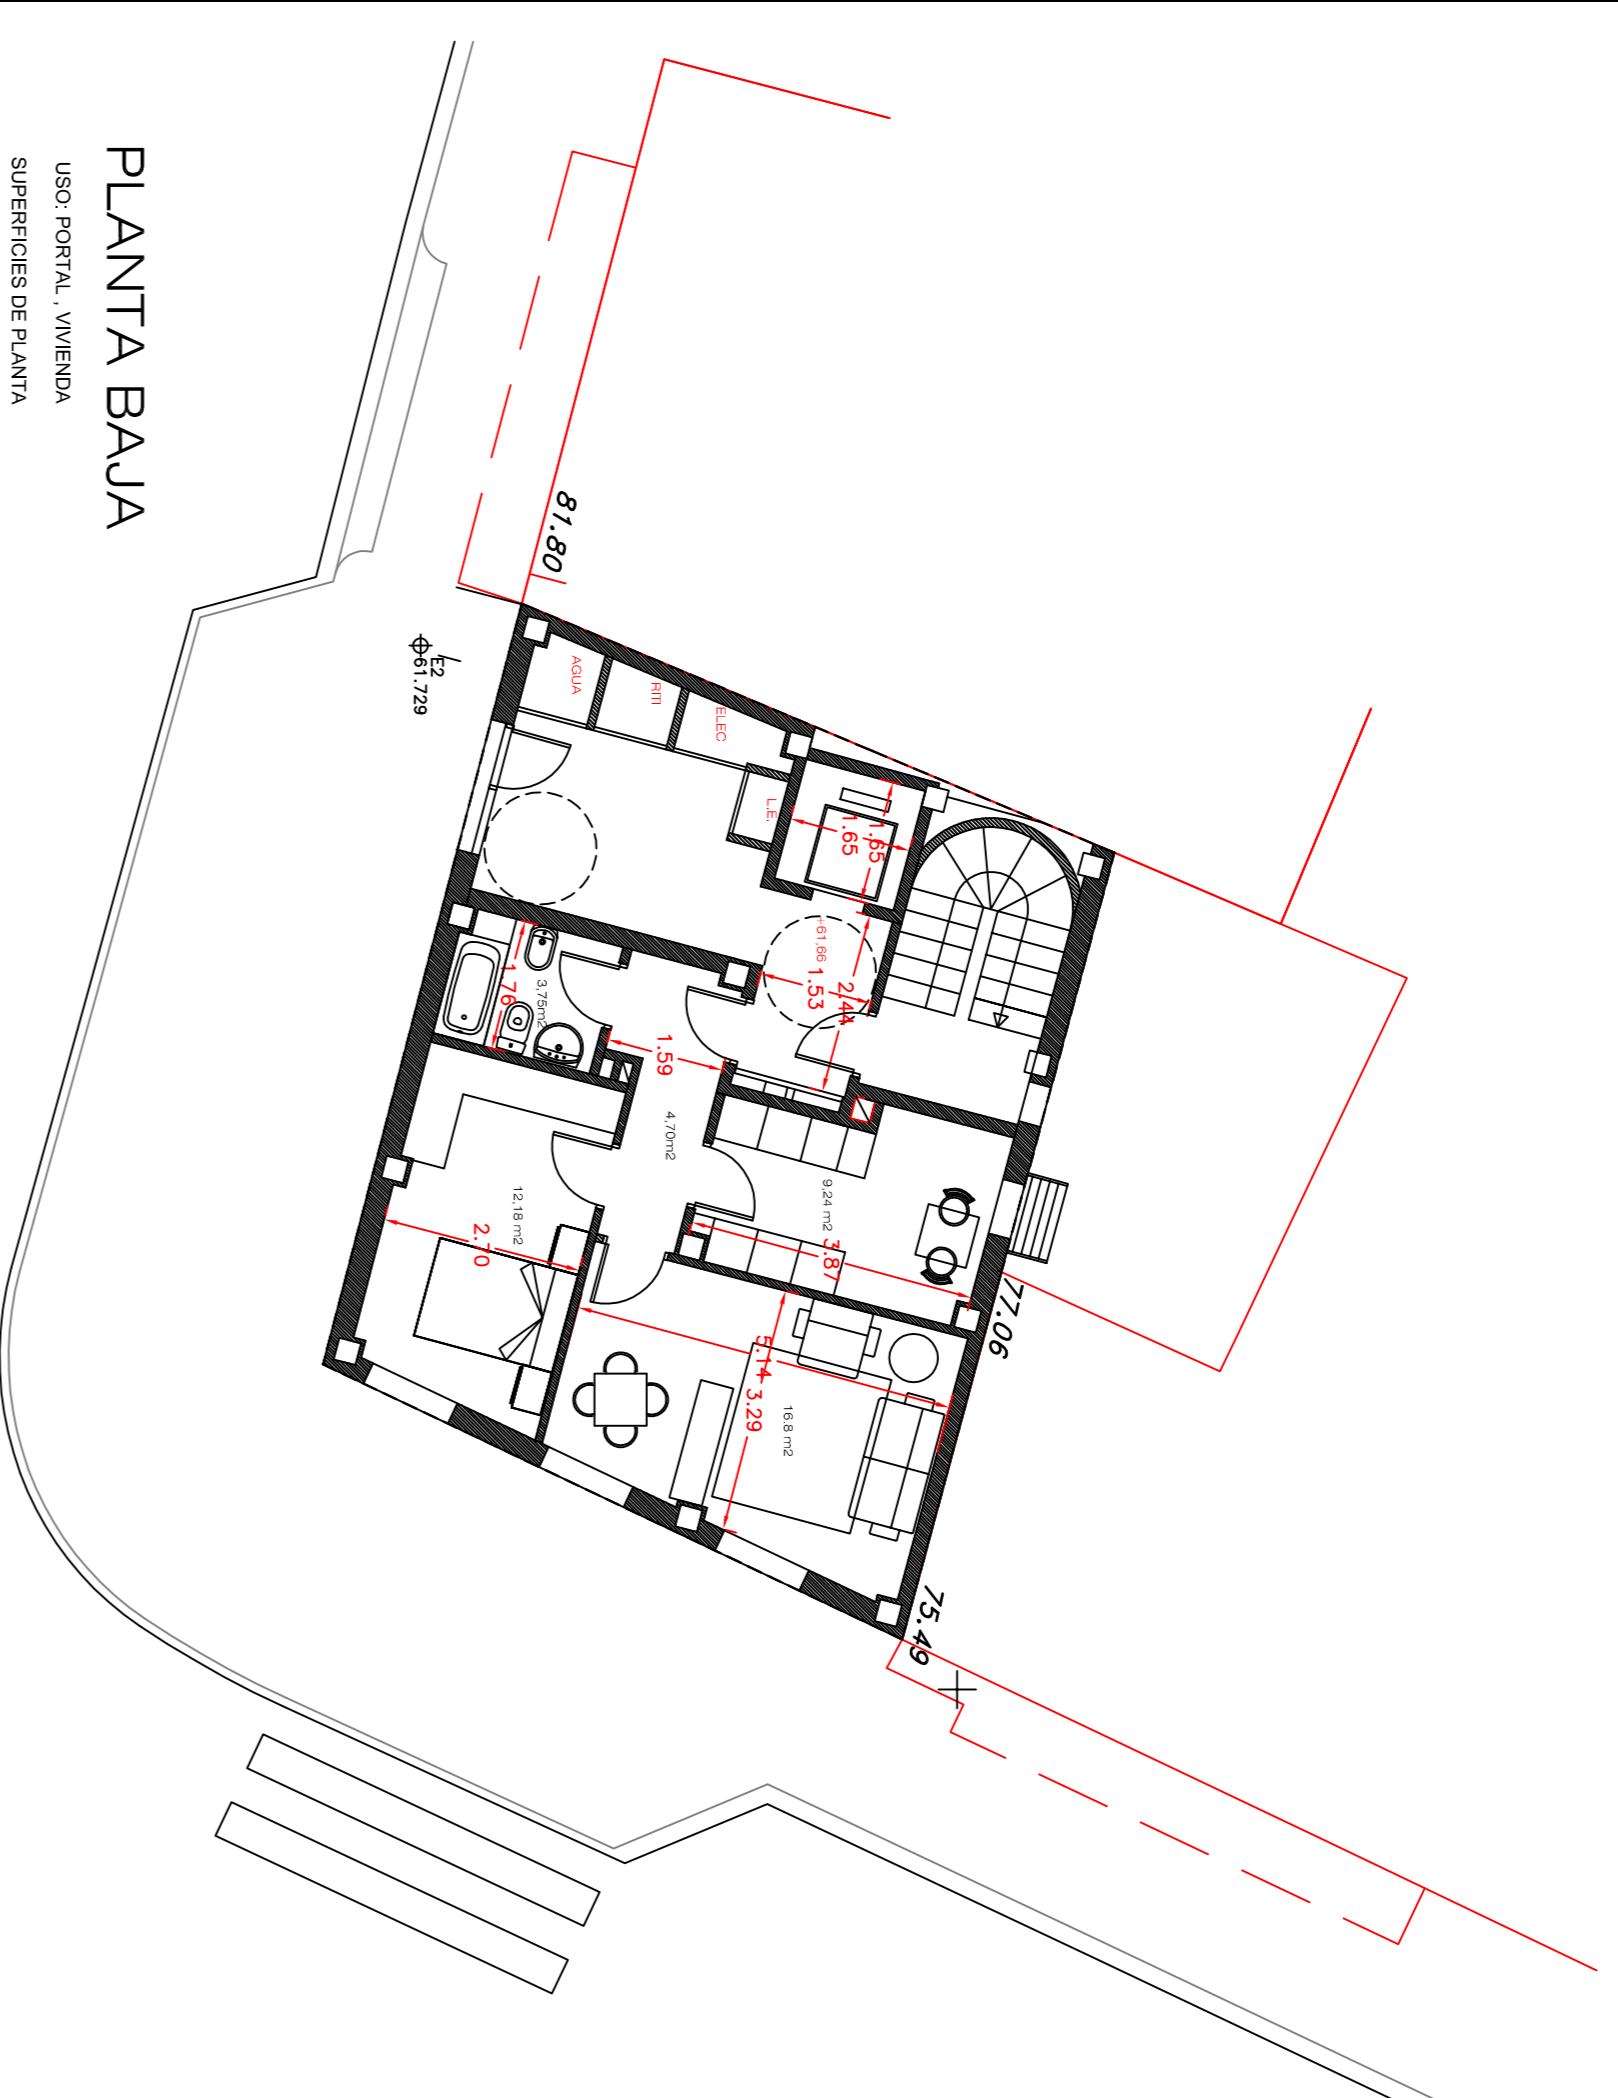

### MODIFICACION PUNTUAL DE PLAN GENERAL: ACTUACION ASISTEMATICA A-2

#### AREA "A-ARIZ-BENTA"

Localidad: **BASAURI (BIZKAYA)**  
 Promotor: **INMOBILIARIA BITXOR, S.L.**

Fecha: **MAIO 2009**  
 Data: **MAIATZA**

Arquiteto: **ELISABETH ENA ARBUJU**

Aktiketxea: **XABIER BERRASATEGUI ASSQUINGOLA**

Escala: **1/100**

Plano: **PROPOSTA - PLANTAS**

Nº: **M-02**