



BASAURI

Udala • Ayuntamiento

DILIGENTZIA.- Behin-behineko Idazkari Nagusik ematen du, dokumentu hau elizate honetako udalbatzak 2021eko maiatzaren 27an egindako ohiko osoko bilkuran onetsi zuela adierazteko.


BEHIN-BEHINEKO IDAZKARI NAGUSIA

DILIGENCIA.- La extiende el Secretario General Acctal., para hacer constar que el presente documento fue aprobado por el Ayuntamiento Pleno de esta Anteiglesia, en sesión ordinaria celebrada el día 27 de mayo de 2021.

EL SECRETARIO GENERAL ACCTAL.

Egiaztapen kodea (CSV) / Código de verificación (CSV): e87efd76444da8498530a0a60258d3ba0b81800e Erreferentzia-zenbakia / N. Referencia: FIRDOC-202101769 https://tramiteak.basauri.eus/impulsa/csvValidation.do	
Jatorrizko dokumentuaren sinadurak / Documento original firmado por:	Data / A día:
ANTONIO LAGUNA	04/06/2021 09:54:29



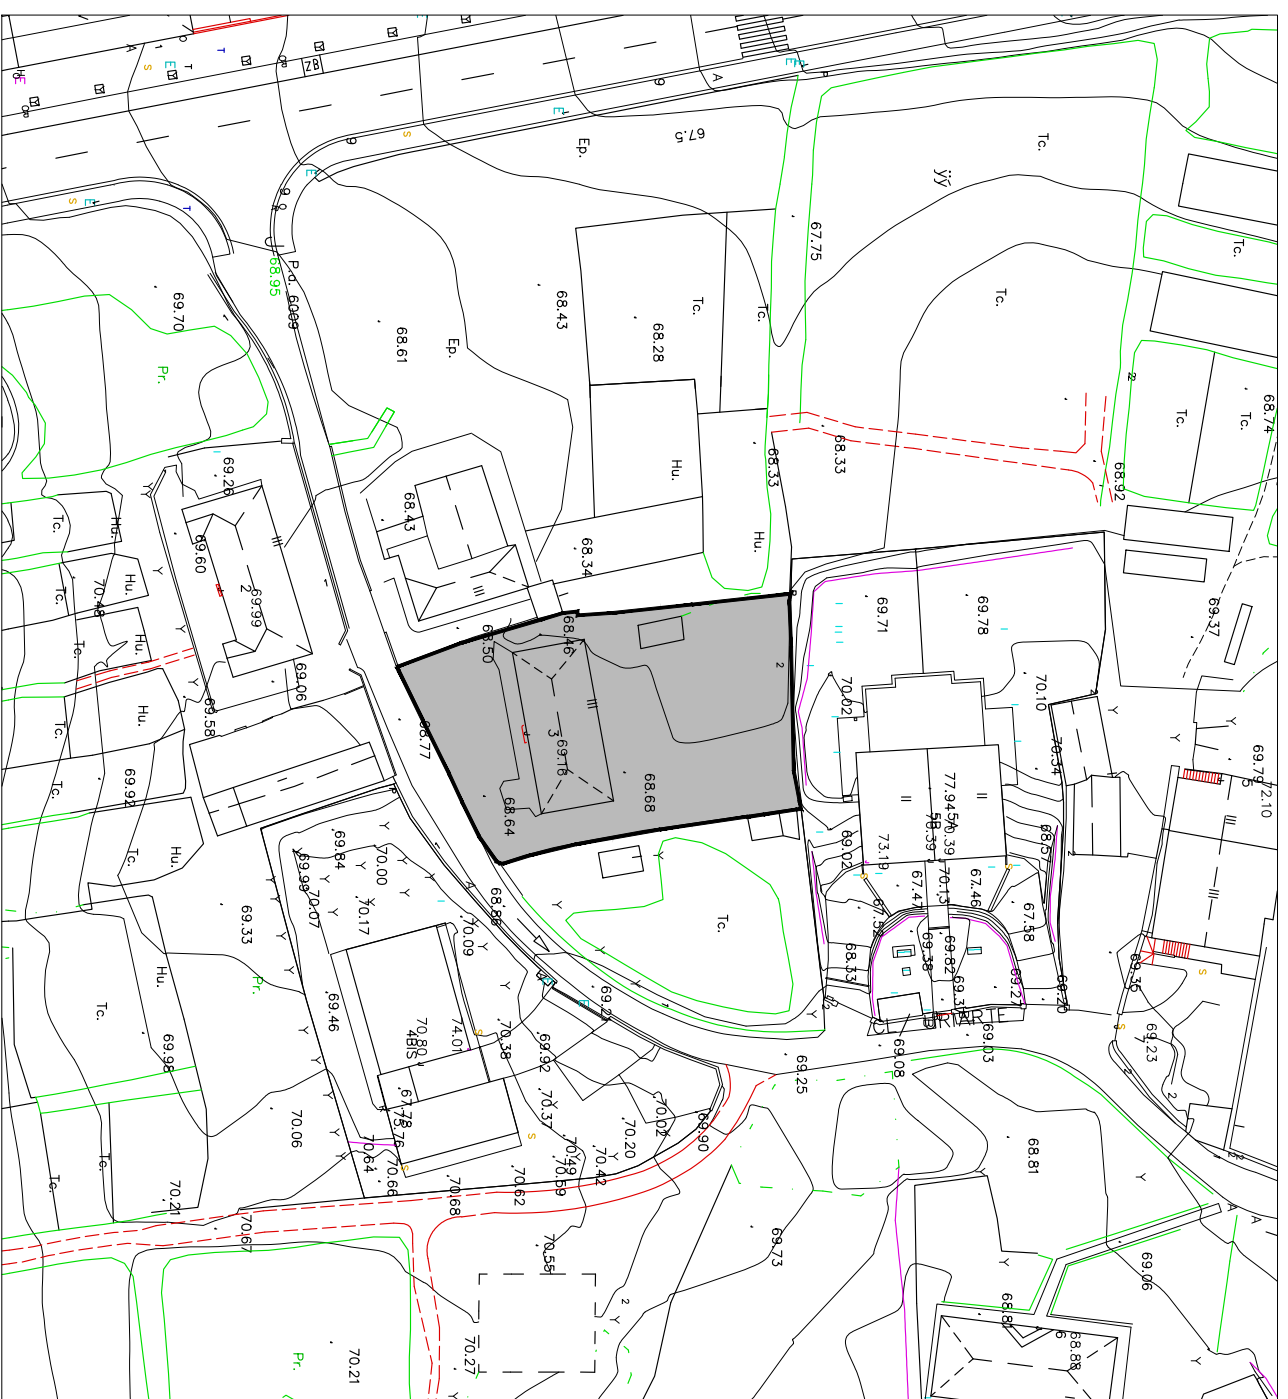

Egiazlapean koodea (CSV) / Código de verificación (CSV): **e87e7d76444da8498530a06258d3ba0b81800e**
 Erreferentzia-zenbakia / N. Referencia: **FIRDOC-202101769**
<https://tramiteak.basauri.eus/impulsa/csv/validacion.do>

Jatorrizko dokumentuaren sinadurak / Documento original firmado por:
ANTONIO LAGUNA

Data / A día:
04/06/2021 09:54:29

ESTUDIO DE DETALLE
PARCELA BARRIO URIARTE Nº3 DE BASAURI
 CLIENTE/REQUERIDA: SITUACION/LOCALIZACION:
MIKEL LIZASO URIARTE **CALLE EL URIARTE Nº3**
BASAURI-BIZKAYA
 FUNDACION: FICHA: ENERO 2021
SITUACION EN BARRIO URIARTE INFORMACION
LOCALIZACION
 ESCALA: 1:500 0 5 10 M
N.º 02
 PROYECTO FUNDACION/INFORMACION:
EHIKI EKI ESTUDIO DE ARQUITECTURA S.L.P.
 ARQUITECTOS: OIBER ADEBERGIZKON ALONSO IBAÑEZ
 C/ Sagart 14 Barrio Sagart
 48940 Basauri Bizkaia
 ehi@ehiarkitekto.com
 www.ehiarkitekto.com

