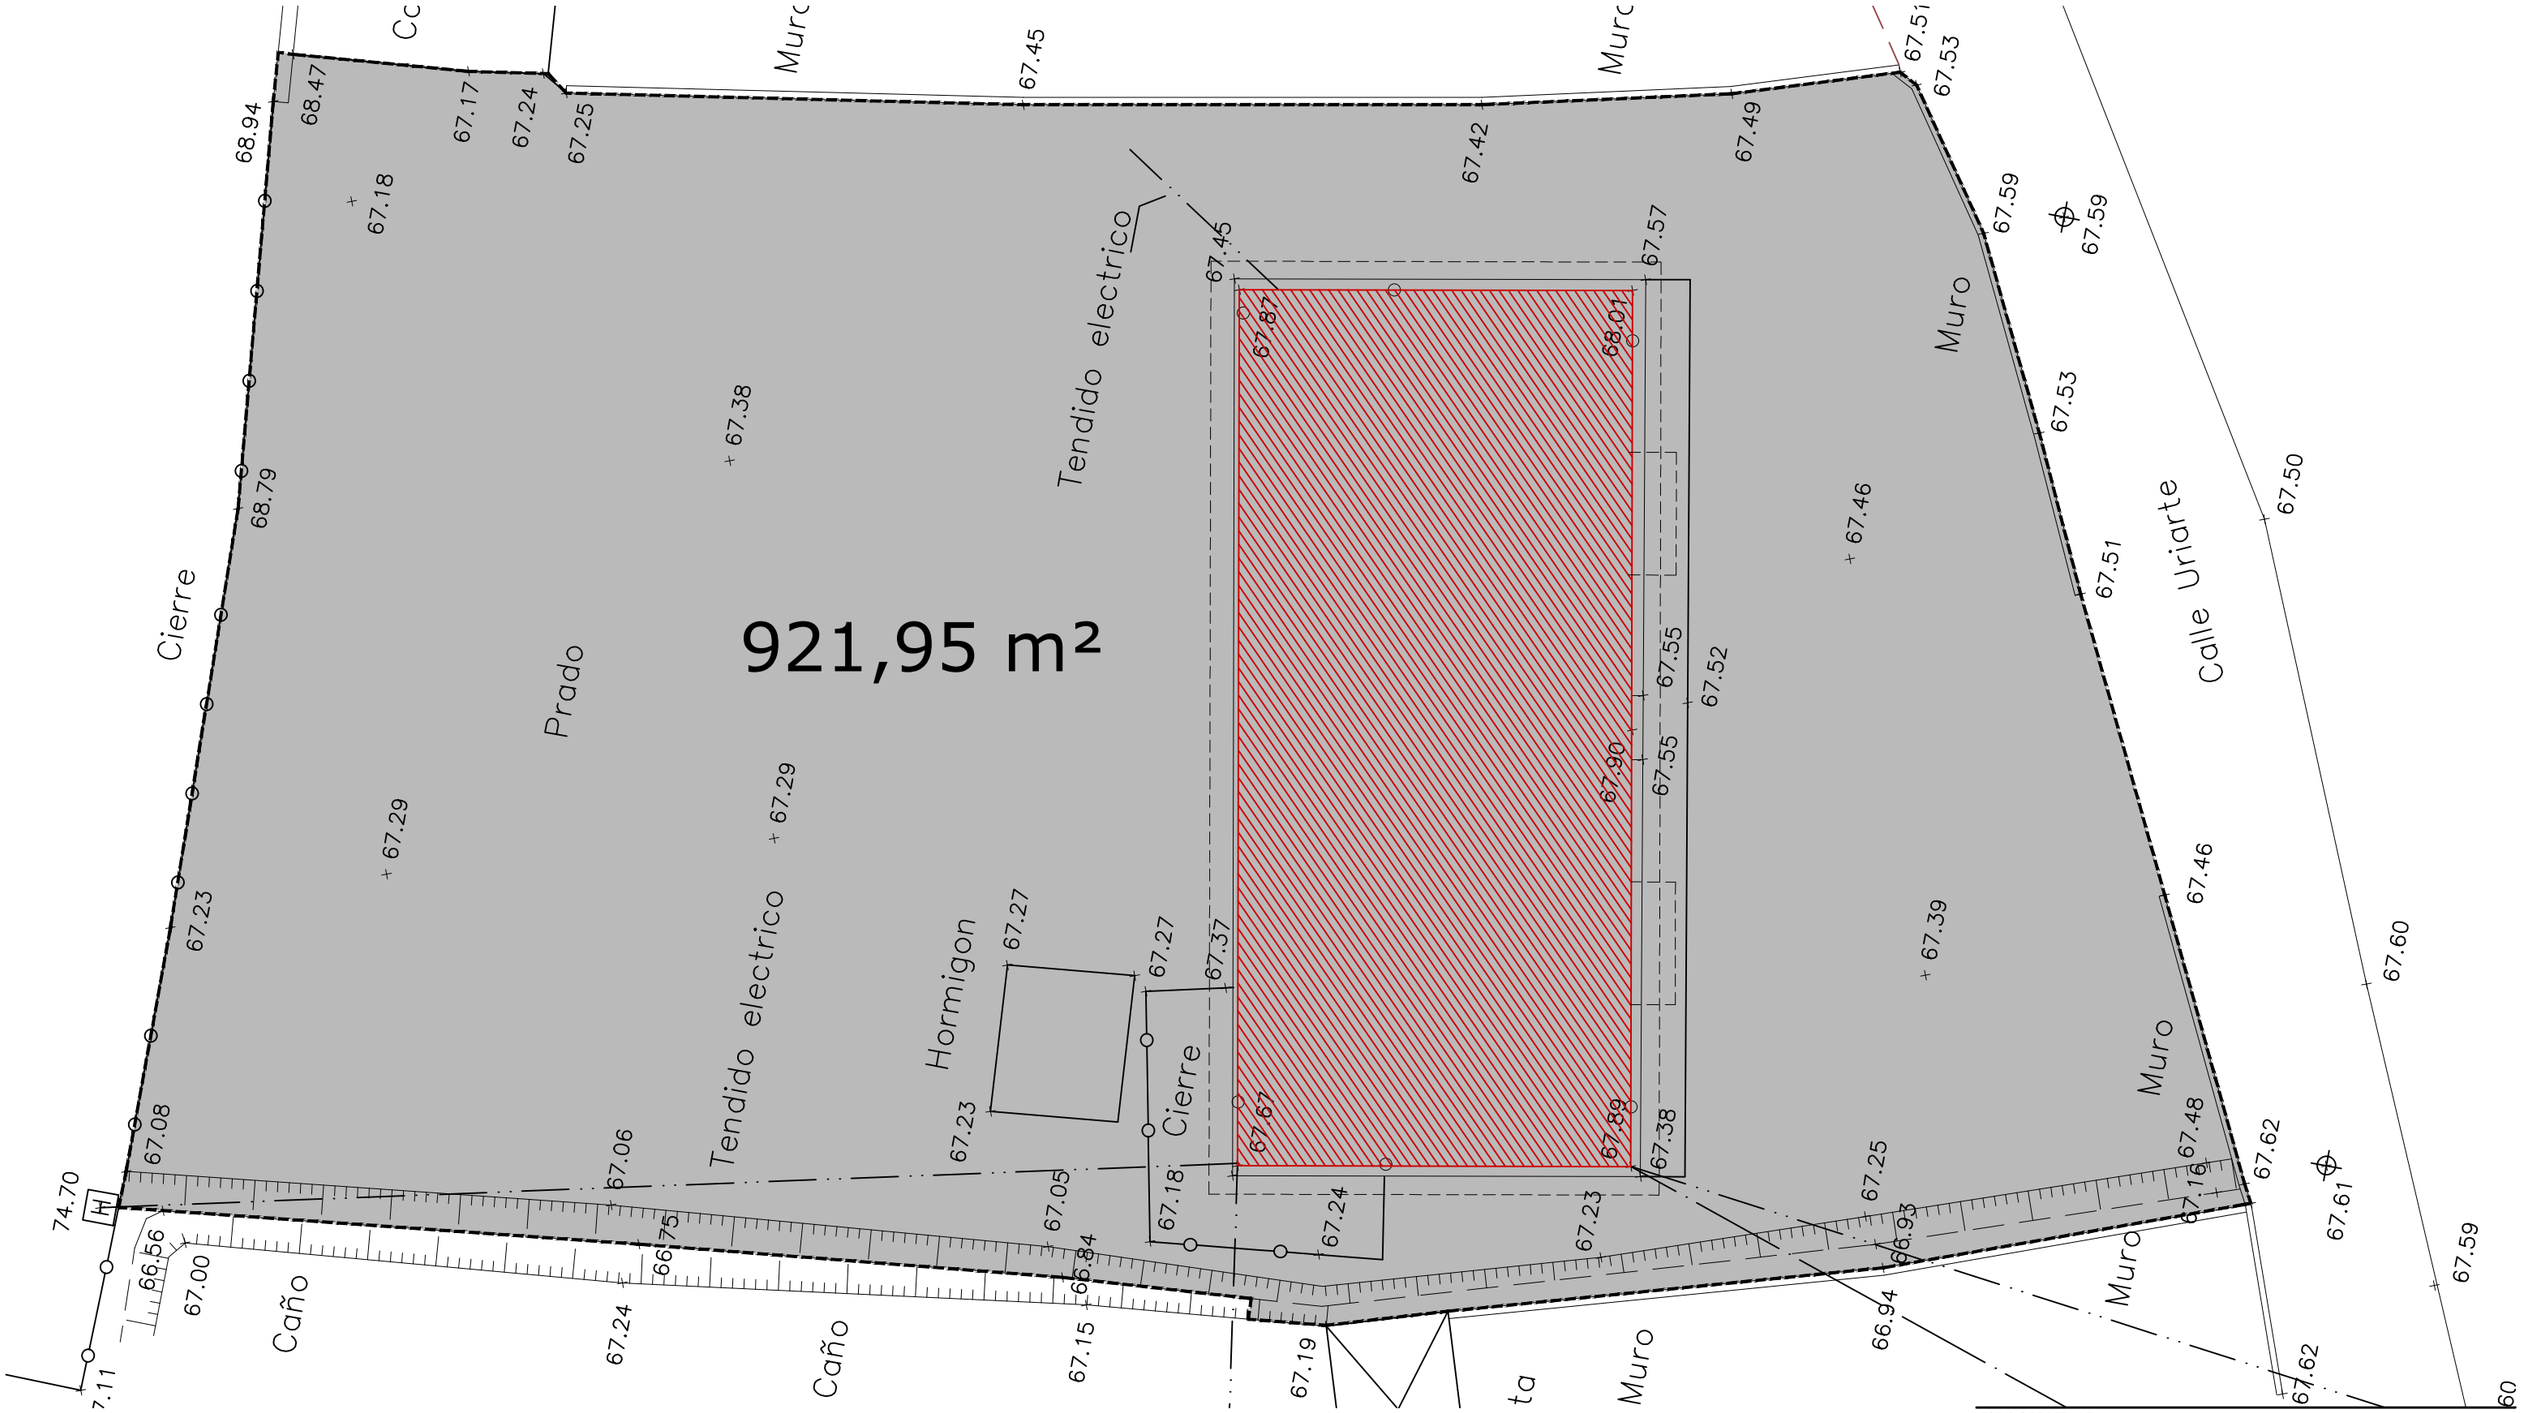

LEYENDA

- LIMITE DE PARCELA
- OCUPACIÓN DE EDIFICIO EXISTENTE EN PLANTA
- PROYECCIÓN DE VUELOS Y ALEROS EN PLANTA

ESTUDIO DE DETALLE

PARCELA CALLE URIARTE Nº3 DE BASAURI

CLIENTE/BEZEROA: MIKEL LIZASO URIONDO

SITUACIÓN/KOKAPENA: CALLE URIARTE Nº3 BASAURI-BIZKAIA

PLANO/PLANUA: TOPOGRÁFICO Y LÍMITE DE PARCELA

AMBITO DE ACTUACIÓN

FECHA: ENERO 2021

INFORMACIÓN

ESCALA: 1/125 (0 – 1.25 – 2.5 M)

IN.03

ARQUITECTOS/ARKITEKTOAK:
EHKI ARQUITECTOS
OIER AGIRREGOIKOA
AROA RUIZ
EHKI ESTUDIO DE ARQUITECTURA S.L.P
C/ Sipiri 14 48600 Sopela
616 71 55 92 / 615 00 51 06
info@ehkiarquitectos.com
www.ehkiarquitectos.com