



**BASAURI**

Udala • Ayuntamiento

**DILIGENTZIA.-** Behin-behineko Idazkari Nagusik ematen du, dokumentu hau elizate honetako udalbatzak 2021eko maiatzaren 27an egindako ohiko osoko bilkuran onetsi zuela adierazteko.


**BEHIN-BEHINEKO IDAZKARI NAGUSIA**

**DILIGENCIA.-** La extiende el Secretario General Acctal., para hacer constar que el presente documento fue aprobado por el Ayuntamiento Pleno de esta Anteiglesia, en sesión ordinaria celebrada el día 27 de mayo de 2021.

**EL SECRETARIO GENERAL ACCTAL.**

Egiaztapen kodea (CSV) / Código de verificación (CSV): <b>00191576d83a36d14b654e08a242f488f92cf7e7</b> Erreferentzia-zenbakia / N. Referencia: <b>FIRDOC-202101770</b> <a href="https://tramiteak.basauri.eus/impulsa/csvValidation.do">https://tramiteak.basauri.eus/impulsa/csvValidation.do</a>	
Jatorrizko dokumentuaren sinadurak / Documento original firmado por:	Data / A día:
<b>ANTONIO LAGUNA</b>	<b>04/06/2021 09:54:29</b>



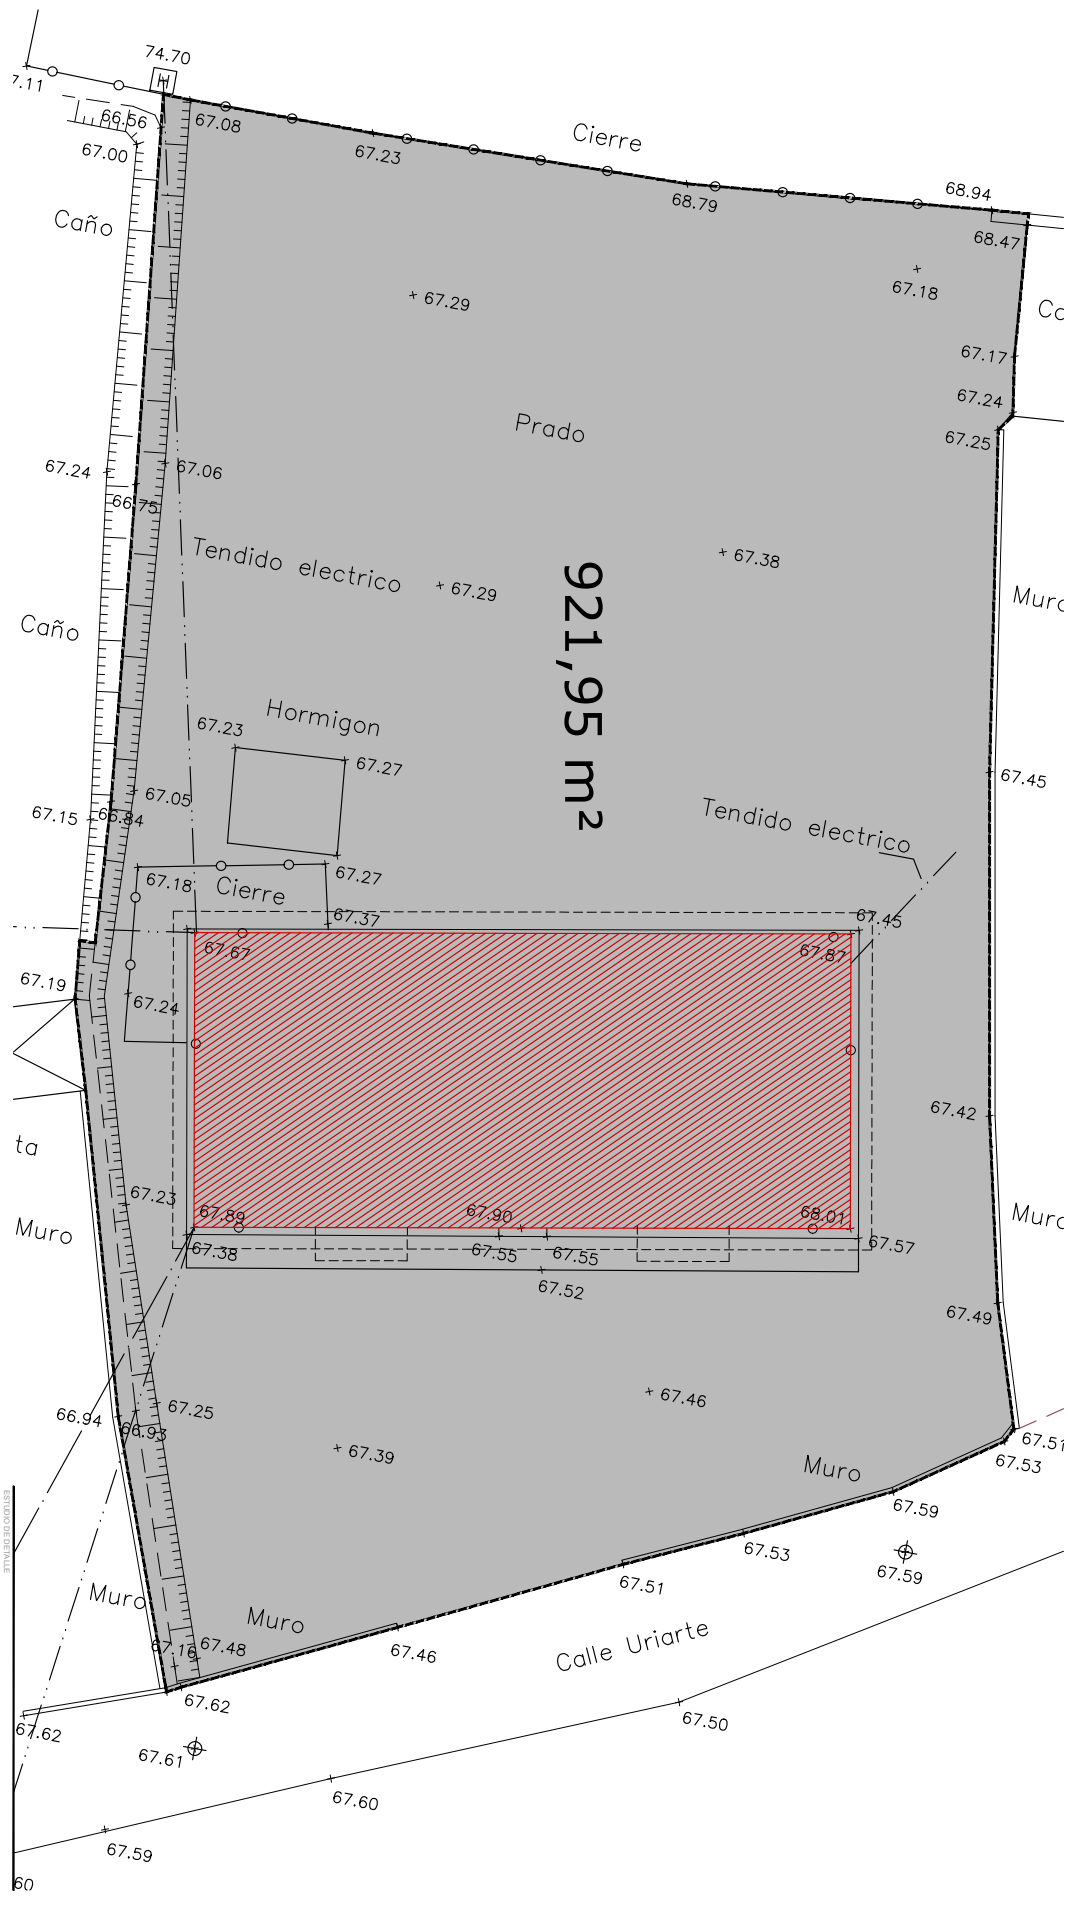

**LEYENDA**

	LIMITE DE PARCELA
	OCUPACIÓN DE EDIFICIO EXISTENTE EN PLANTA
	PROYECCIÓN DE VUELOS Y ALEROS EN PLANTA

ESTUDIO DE DETALLE  
**PARCELA CALLE URIARTE Nº3 DE BASAURI**  
 CLIENTE RESERVA: ESTUDIO DE DETALLE  
 CLIENTE REALIZADO: MIKEL LIZASO URIONDO  
 INFORMACIÓN: CALLE URIARTE Nº3 BASAURI-BIZKAIA  
 TÉCNICO ENCARGADO: EMI ESTUDIO DE ARQUITECTURA S.L.P.  
 ESCALA: 1:125 0 1.25 2.5 M  
**IN. 03**  
 PRODUCTOR: EMI ESTUDIO DE ARQUITECTURA S.L.P.  
 ARQUITECTOS: EMI ESTUDIO DE ARQUITECTURA S.L.P.  
 CLIENTE: MIKEL LIZASO URIONDO  
 DIRECCIÓN: MIKEL LIZASO URIONDO  
 FECHA: 04/06/2021

Egiaztapen kodea (CSV) / Código de verificación (CSV): 00191576d83a36d14b654608a242148892c17e7  
 Erreferentzia-zenbakia / N. Referencia: FIRDOC-202101770  
<https://ramiteak.basauri.eus/impulsa/csv/validacion.do>

Jatorrizko dokumentuaren sinadurak / Documento original firmado por: **ANTONIO LAGUNA**

Data / A día: **04/06/2021 09:54:29**

