



ALZADO SUR

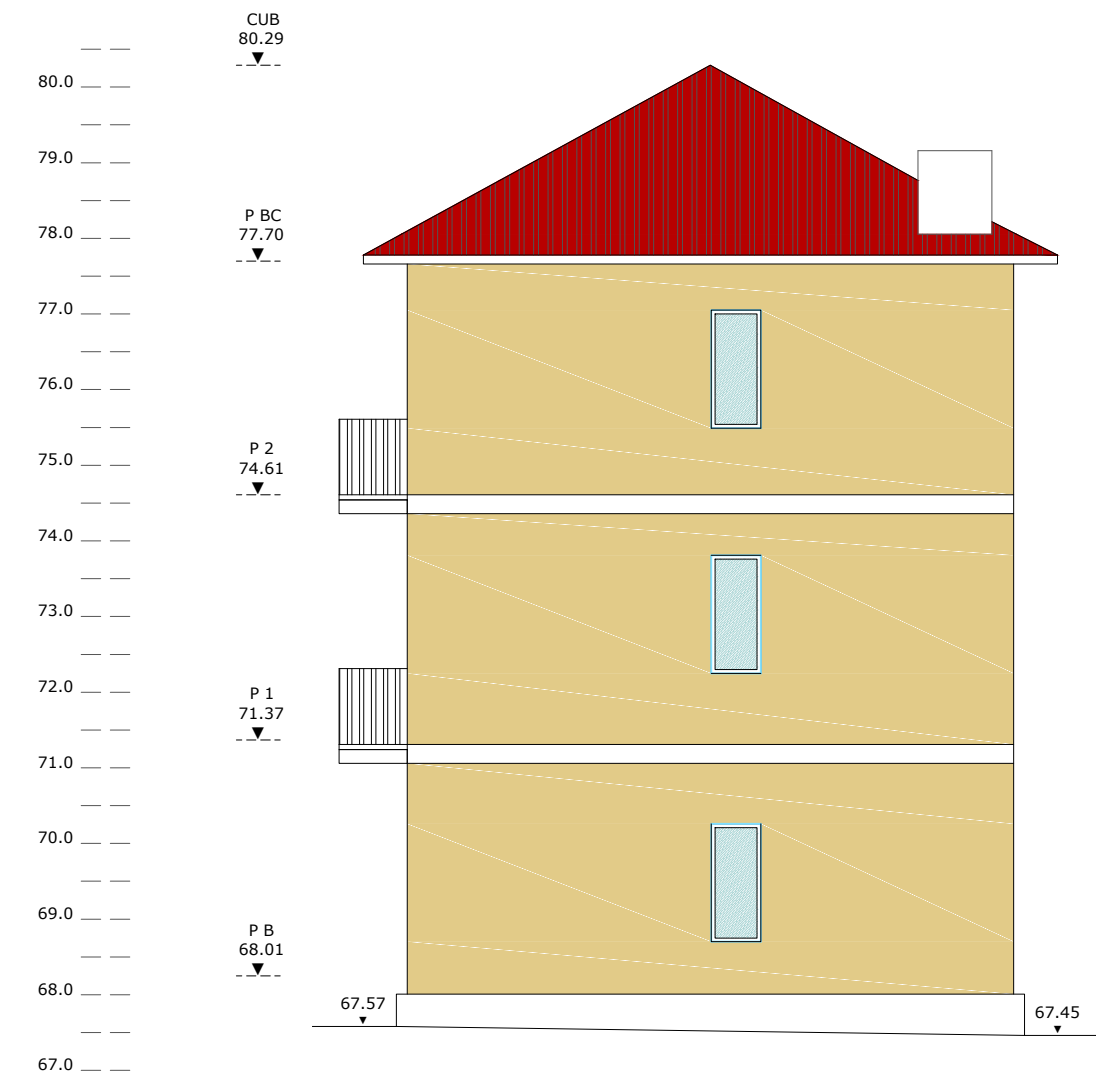

ALZADO ESTE

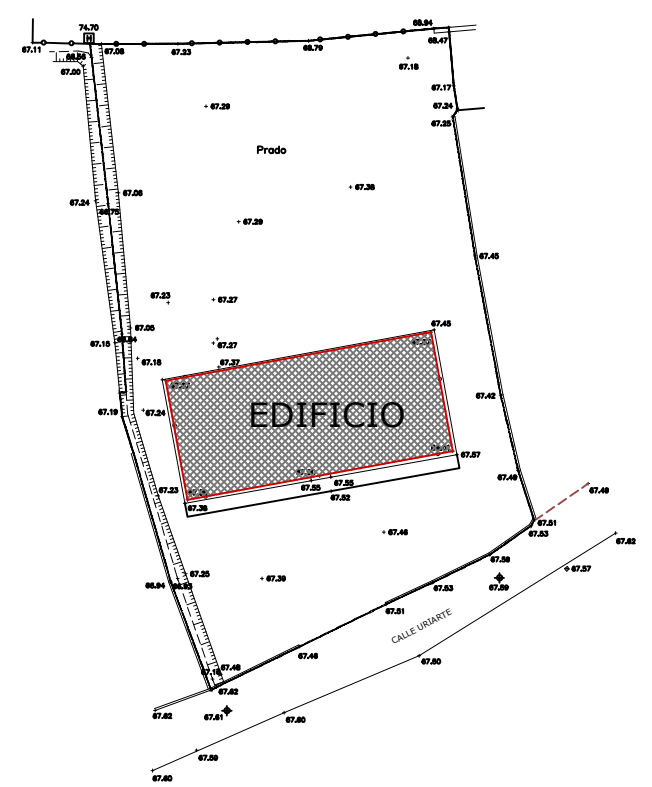

ESTUDIO DE DETALLE  
**PARCELA CALLE URIARTE N°3 DE BASAURI**

CLIENTE/BEZEROA: MIKEL LIZASO URIONDO      SITUACIÓN/KOKAPENA: CALLE URIARTE N°3 BASAURI-BIZKAIA

PLANO/PLANUA: ALZADOS SUR Y ESTE EDIFICIO EXISTENTE      FECHA: ENERO 2021

ESCALA: 1/100      0 1 2 M      INFORMACIÓN

ARQUITECTOS/ARKITEKTOAK: **EHIKI** ARQUITECTOS      OIER AGIRREGOIKOA      AROA RUIZ      EHIKI ESTUDIO DE ARQUITECTURA S.L.P.

C/ Sipiri 14 48600 Sopela  
 616 71 55 92 / 615 00 51 06  
 info@ehkiarquitectos.com  
 www.ehkiarquitectos.com

**IN.05**