



BASAURI

Udala • Ayuntamiento

DILIGENTZIA.- Behin-behineko Idazkari Nagusik ematen du, dokumentu hau elizate honetako udalbatzak 2021eko maiatzaren 27an egindako ohiko osoko bilkuran onetsi zuela adierazteko.


BEHIN-BEHINEKO IDAZKARI NAGUSIA

DILIGENCIA.- La extiende el Secretario General Acctal., para hacer constar que el presente documento fue aprobado por el Ayuntamiento Pleno de esta Anteiglesia, en sesión ordinaria celebrada el día 27 de mayo de 2021.


EL SECRETARIO GENERAL ACCTAL.

Egiaztapen kodea (CSV) / Código de verificación (CSV): 76d20cd1e1a86b1e8acac8eb609c99093ddc183a Erreferentzia-zenbakia / N. Referencia: FIRDOC-202101772 https://tramiteak.basauri.eus/impulsa/csvValidation.do	
Jatorrizko dokumentuaren sinadurak / Documento original firmado por:	Data / A día:
ANTONIO LAGUNA	04/06/2021 09:54:29




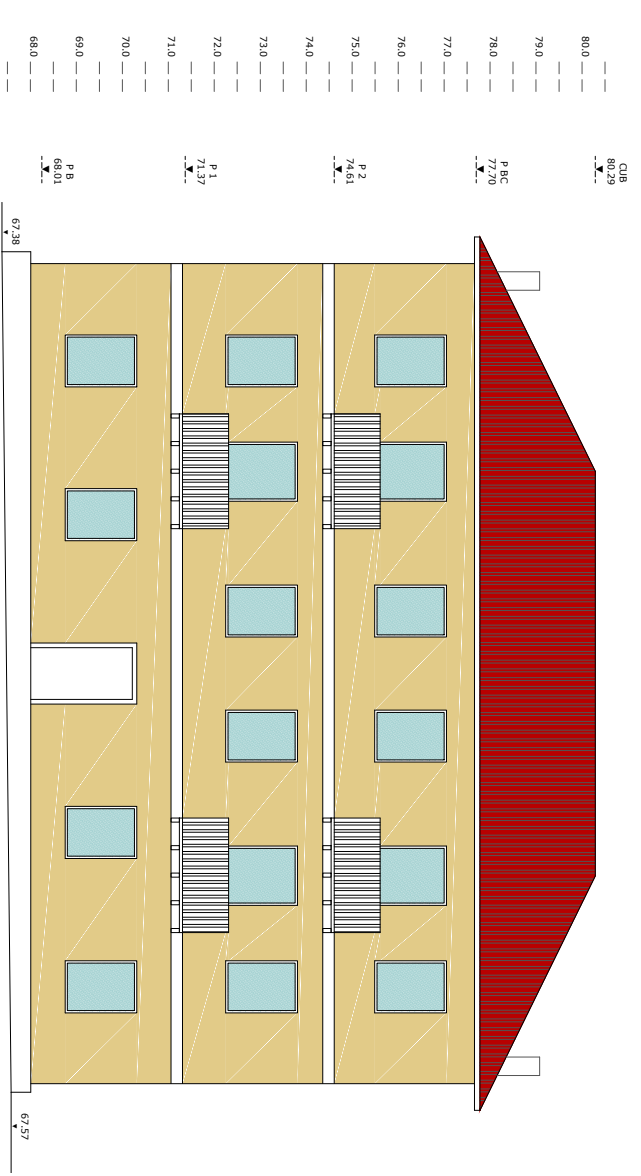

ALZADO SUR

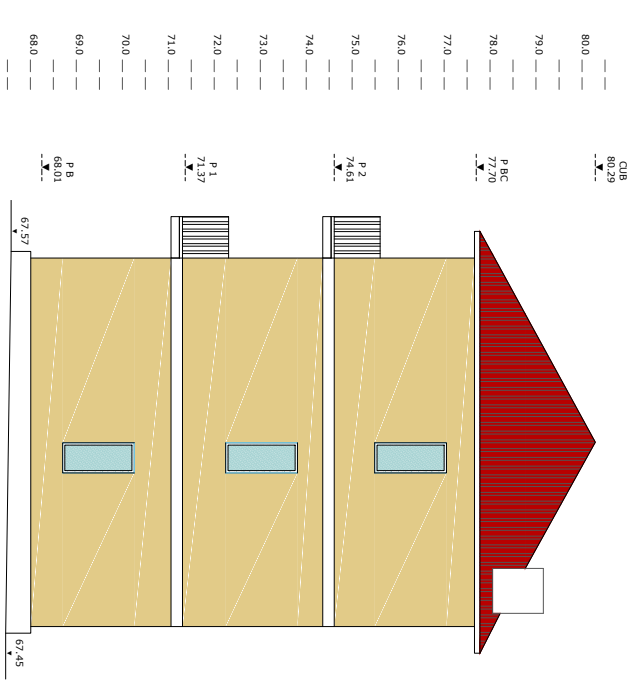

ALZADO ESTE

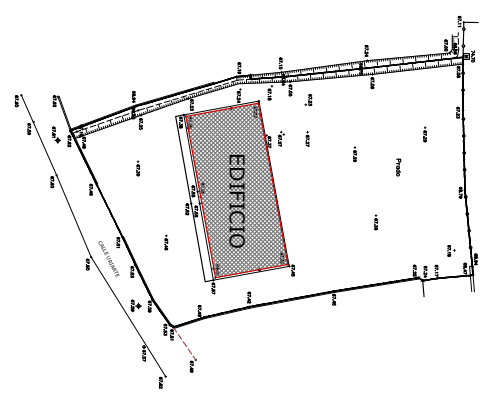

ESTUDIO DE DETALLE
PARCELA CALLE URRIARTE Nº3 DE BASAURI
 CLIENTE RESERVA: ESTUDIOS DE ARQUITECTURA
 MIKEL LIZASO URIONDO CALLE URRIARTE Nº3
 BASAURI-BIZKAYA
 FOTOGRAFACION: FICHA INTERIO 2011
ALZADOS SUR Y ESTE
EDIFICIO EXISTENTE
 INFORMACION
 ESCALA: 1:100 0 1 2 M
IN. 05
 PRODUCTOR DOCUMENTACION: EMI ESTUDIO DE ARQUITECTURA S.L.P.
 ARQUITECTOS: C/ Sagart 14, 48003 Sopran
 e: info@emiestudio.com
 www.emiestudio.com

Egiaztapen kodea (CSV) / Código de verificación (CSV): 76d20cd1e1a88b1e8acac8eb609c99093ddc183a
 Erreferentzia-zenbakia / N. Referencia: FIRDOC-202101772
<https://tramiteak.basauri.eus/impulsa/csv/validacion.do>
 Jatorrizko dokumentuaren sinadurak / Documento original firmado por:
ANTONIO LAGUNA

Data / A día:
04/06/2021 09:54:29

