



ALZADO NORTE

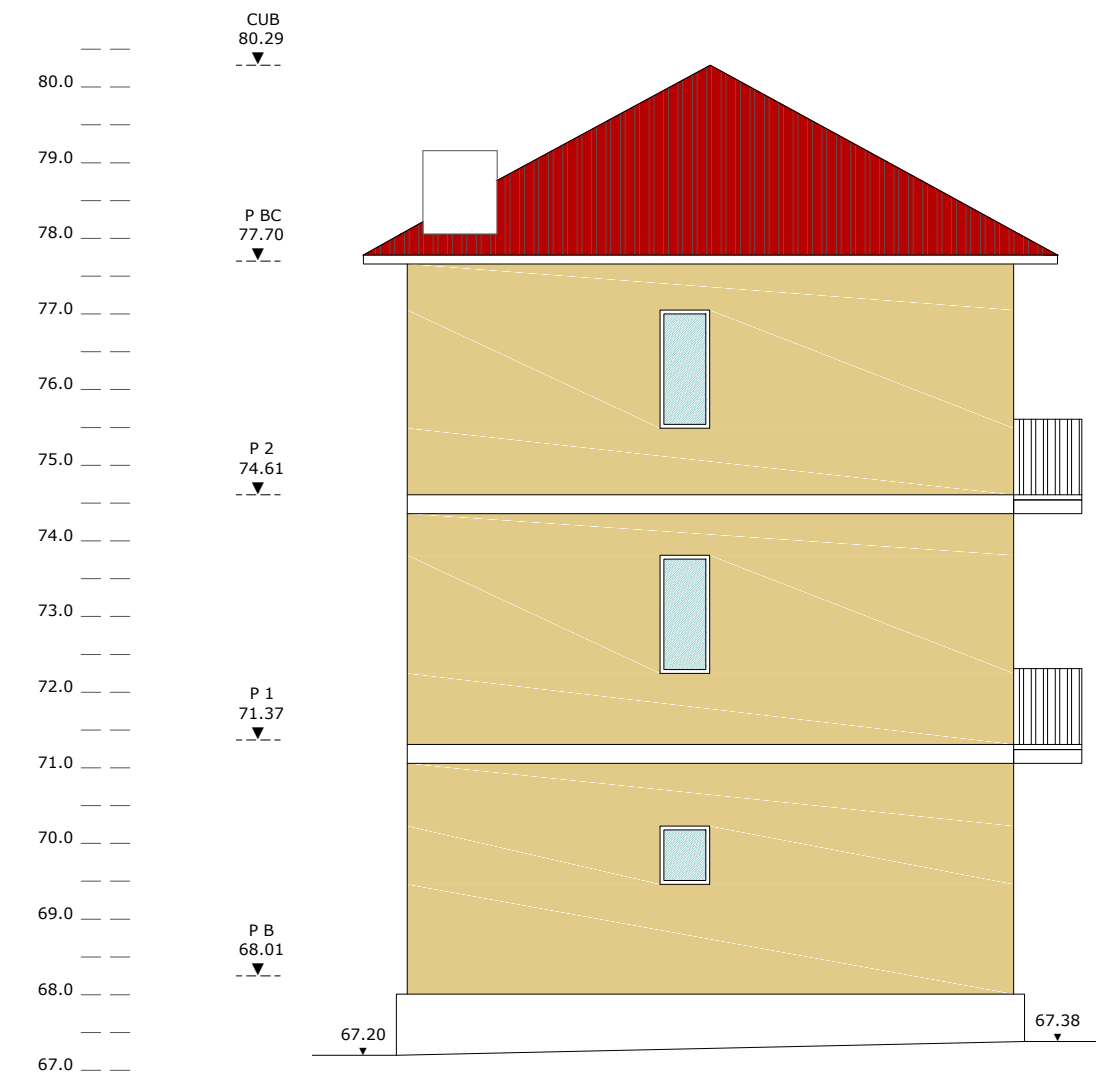

ALZADO OESTE

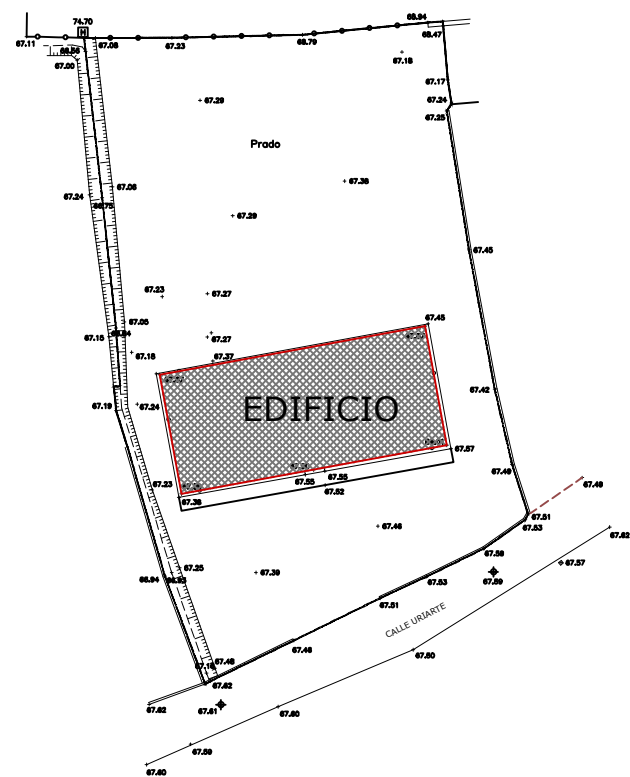

ESTUDIO DE DETALLE
PARCELA CALLE URIARTE N°3 DE BASAURI

CLIENTE/BEZEROA: MIKEL LIZASO URIONDO SITUACIÓN/KOKAPENA: CALLE URIARTE N°3 BASAURI-BIZKAIA

PLANO/PLANUA: **ALZADOS NORTE Y OESTE EDIFICIO EXISTENTE** FECHA: ENERO 2021

INFORMACIÓN

ESCALA: 1/100 0 1 2 M

ARQUITECTOS/ARKITEKTOAK: **EHIKI** ARQUITECTOS OIER AGIRREGOIKOA AROA RUIZ EHIKI ESTUDIO DE ARQUITECTURA S.L.P.

C/ Sipiri 14 48600 Sopela
 616 71 55 92 / 615 00 51 06
 info@ehkiarquitectos.com
 www.ehkiarquitectos.com

IN.06