



BASAURI

Udala • Ayuntamiento

DILIGENTZIA.- Behin-behineko Idazkari Nagusik ematen du, dokumentu hau elizate honetako udalbatzak 2021eko maiatzaren 27an egindako ohiko osoko bilkuran onetsi zuela adierazteko.


BEHIN-BEHINEKO IDAZKARI NAGUSIA

DILIGENCIA.- La extiende el Secretario General Acctal., para hacer constar que el presente documento fue aprobado por el Ayuntamiento Pleno de esta Anteiglesia, en sesión ordinaria celebrada el día 27 de mayo de 2021.


EL SECRETARIO GENERAL ACCTAL.

Egiaztapen kodea (CSV) / Código de verificación (CSV): 752a683efdc977252f723d0b0076828341cec1cd Erreferentzia-zenbakia / N. Referencia: FIRDOC-202101773 https://tramiteak.basauri.eus/impulsa/csvValidation.do	
Jatorrizko dokumentuaren sinadurak / Documento original firmado por:	Data / A día:
ANTONIO LAGUNA	04/06/2021 09:54:29




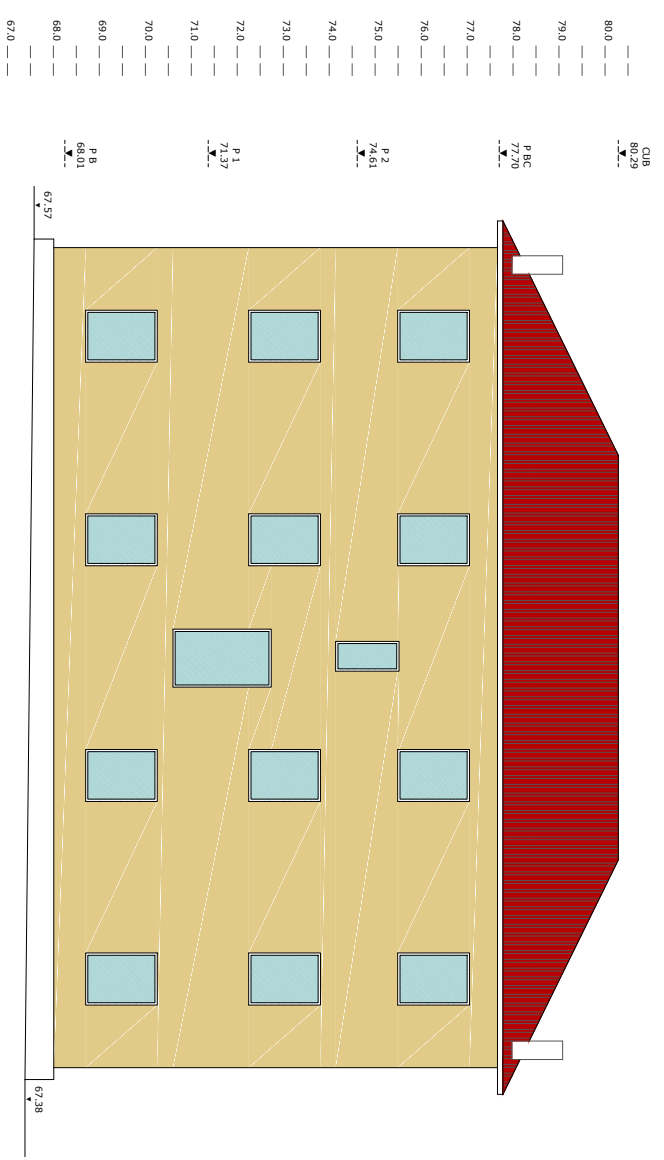

ALZADO NORTE

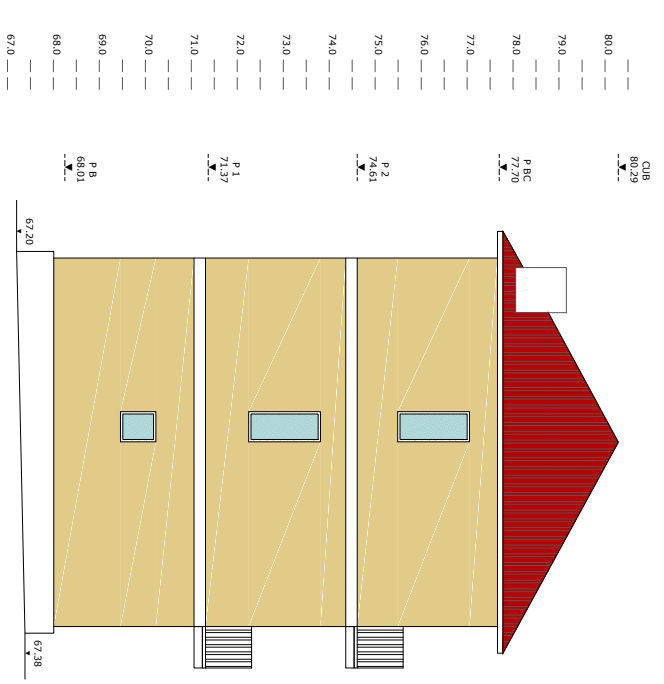

ALZADO OESTE

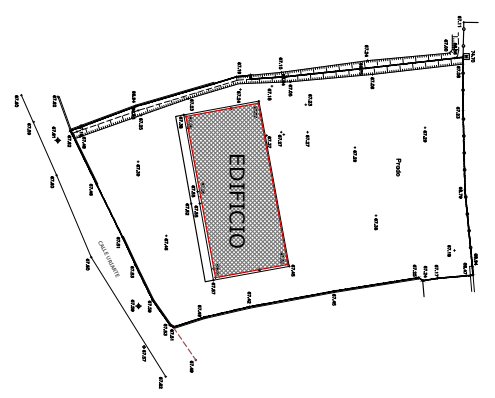

ESTUDIO DE DETALLE
PARCELA CALLE URRIARTE Nº3 DE BASAURI
 CLIENTE RESERVA: ESTUDIO DE DETALLE
 MIKEL LIZASO URIONDO: CALLE URRIARTE Nº3
 BASAURI-BIZKAYA

PROYECTO: ALZADOS NORTE Y OESTE
EDIFICIO EXISTENTE
 FECHA: ENERO 2021
 INFORMACION

ESCALA: 1:100 0 1 2 M
IN. 06

PROYECTO: ESTUDIO DE DETALLE
EHIKI EKI ESTUDIO DE ARQUITECTURA S.L.P.
 ARQUITECTOS: OIBER ADEBERGIZON ALONSO
 C/ Sagart 14 Ando Soria
 41013 San Juan de los Rios (Sevilla)
 www.ehiqui.com

Egiaztapen kodea (CSV) / Código de verificación (CSV): **752a683e1dc977252f723d0b0076828341cec1cd**
 Erreferentzia-zenbakia / N. Referencia: **FIRDOC-2021011773**
[https://ramilteak.basauri.eus/impulsa/csv/Validacion.do](https://ramilteak.basauri.eus/impulsa/csv/Validation.do)

Jatorrizko dokumentuaren sinadurak / Documento original firmado por: **ANTONIO LAGUNA**

Data / A día: **04/06/2021 09:54:29**

