



SECCIÓN A-A'

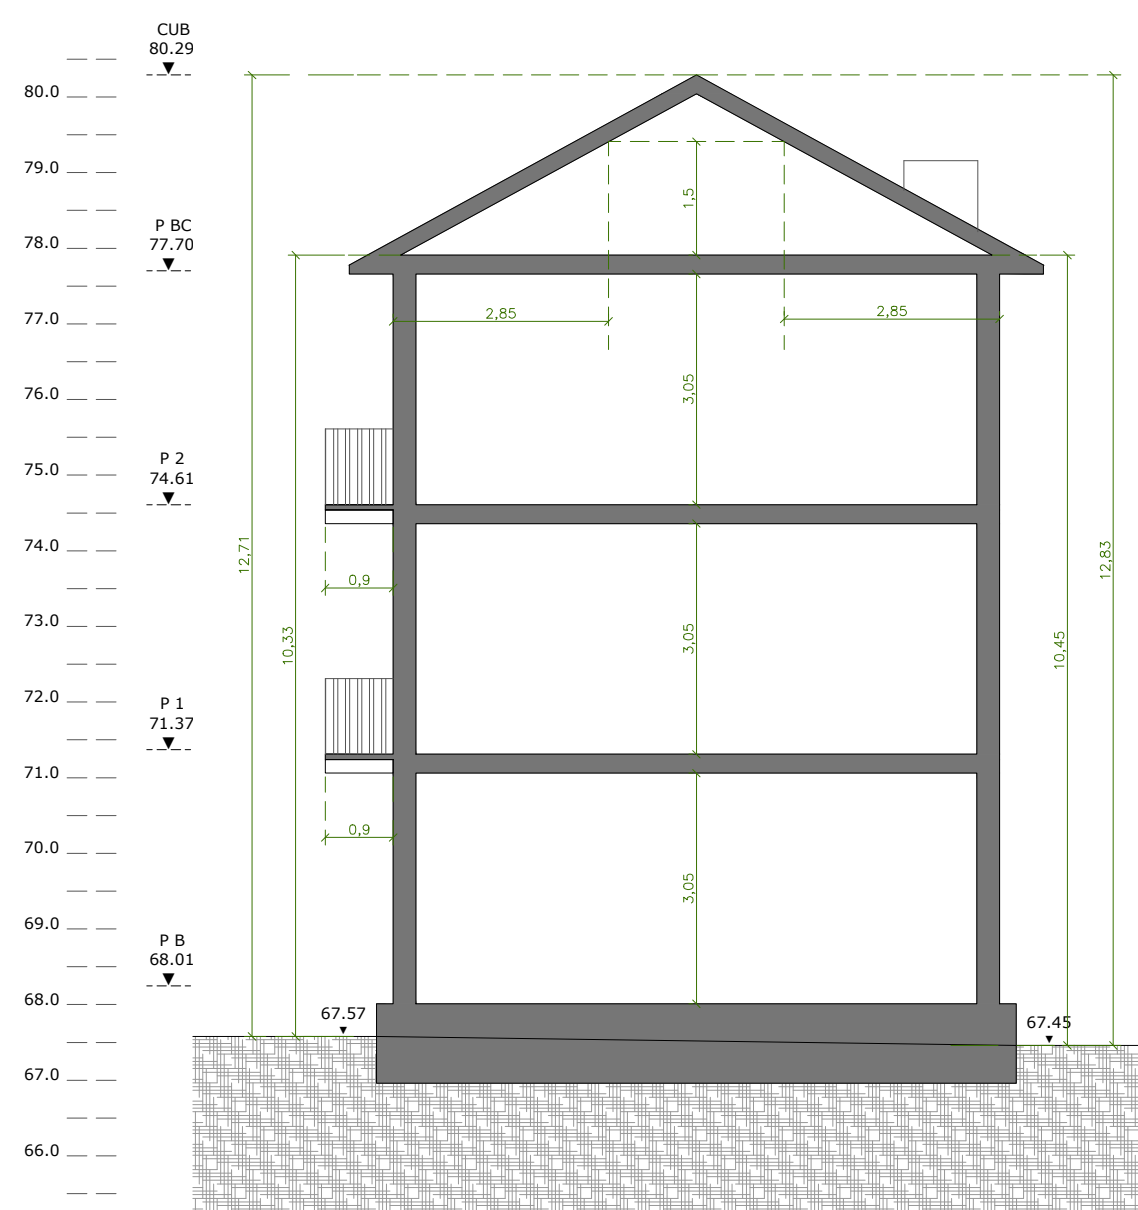

SECCIÓN B-B'

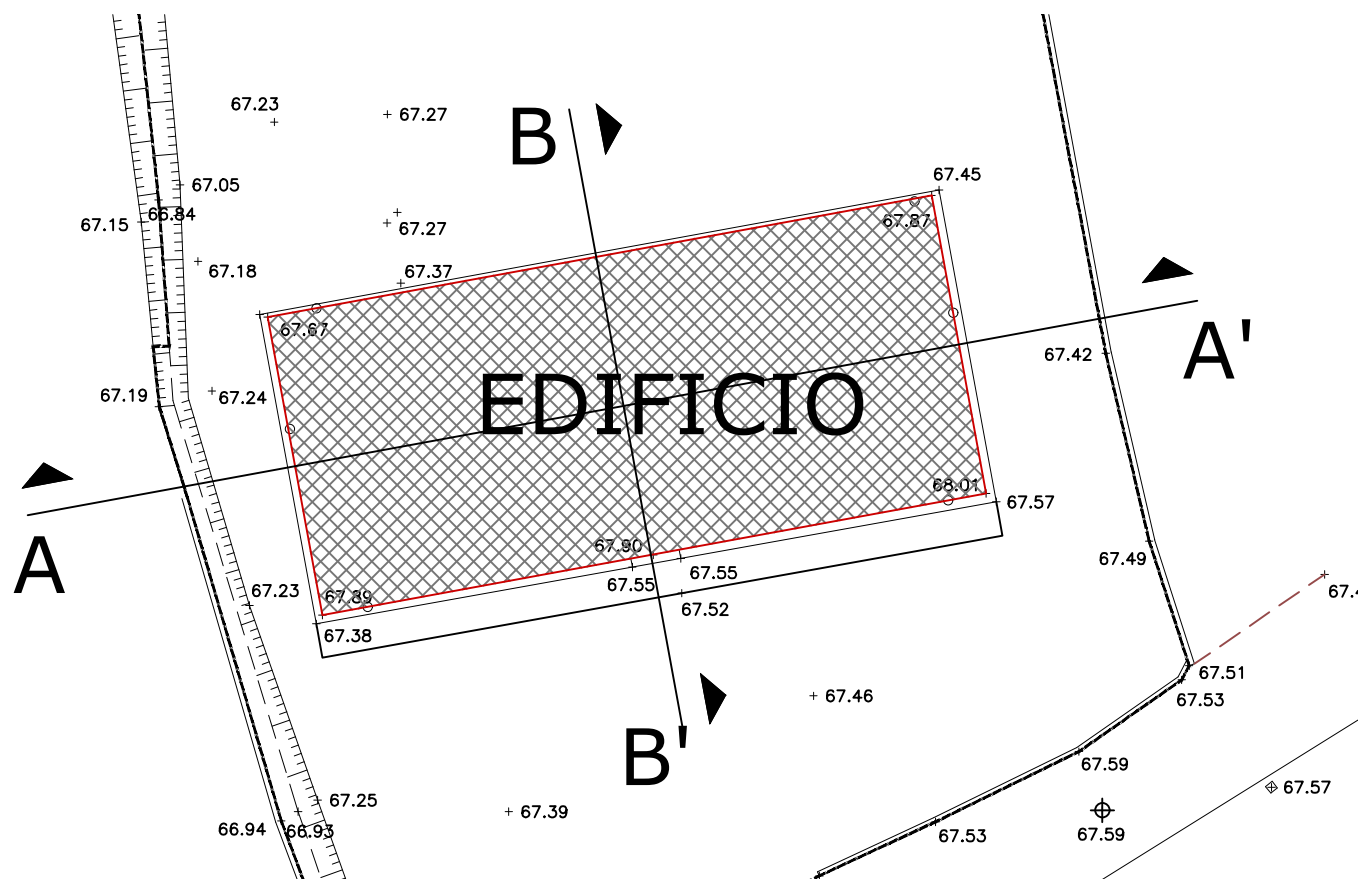

ESTUDIO DE DETALLE
PARCELA CALLE URIARTE Nº3 DE BASAURI

CLIENTE/BEZEROA: MIKEL LIZASO URIONDO SITUACIÓN/KOKAPENA: CALLE URIARTE Nº3 BASAURI-BIZKAIA

PLANO/PLANUA: SECCIONES A Y B EDIFICIO EXISTENTE FECHA: ENERO 2021

ESCALA: 1/100 0 1 2 M INFORMACIÓN

ARQUITECTOS/ARKITEKTOAK: **EHIKI** ARQUITECTOS OIER AGIRREGOIKOA AROA RUIZ EHKI ESTUDIO DE ARQUITECTURA S.L.P.

C/ Sipiri 14 48600 Sopela
 616 71 55 92 / 615 00 51 06
 info@ehkiarquitectos.com
 www.ehkiarquitectos.com

IN.07