
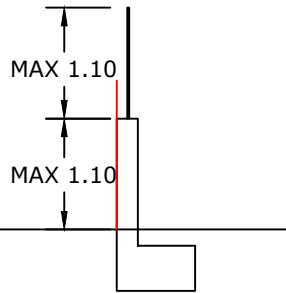


SEPARACIÓN MÍNIMA A
VIALIDAD RODADA EXISTENTE
5.00 m

SEPARACIÓN MÍNIMA
COLINDANTES
ESTE Y OESTE 4.00 m
NORTE 2.00 m CUMB

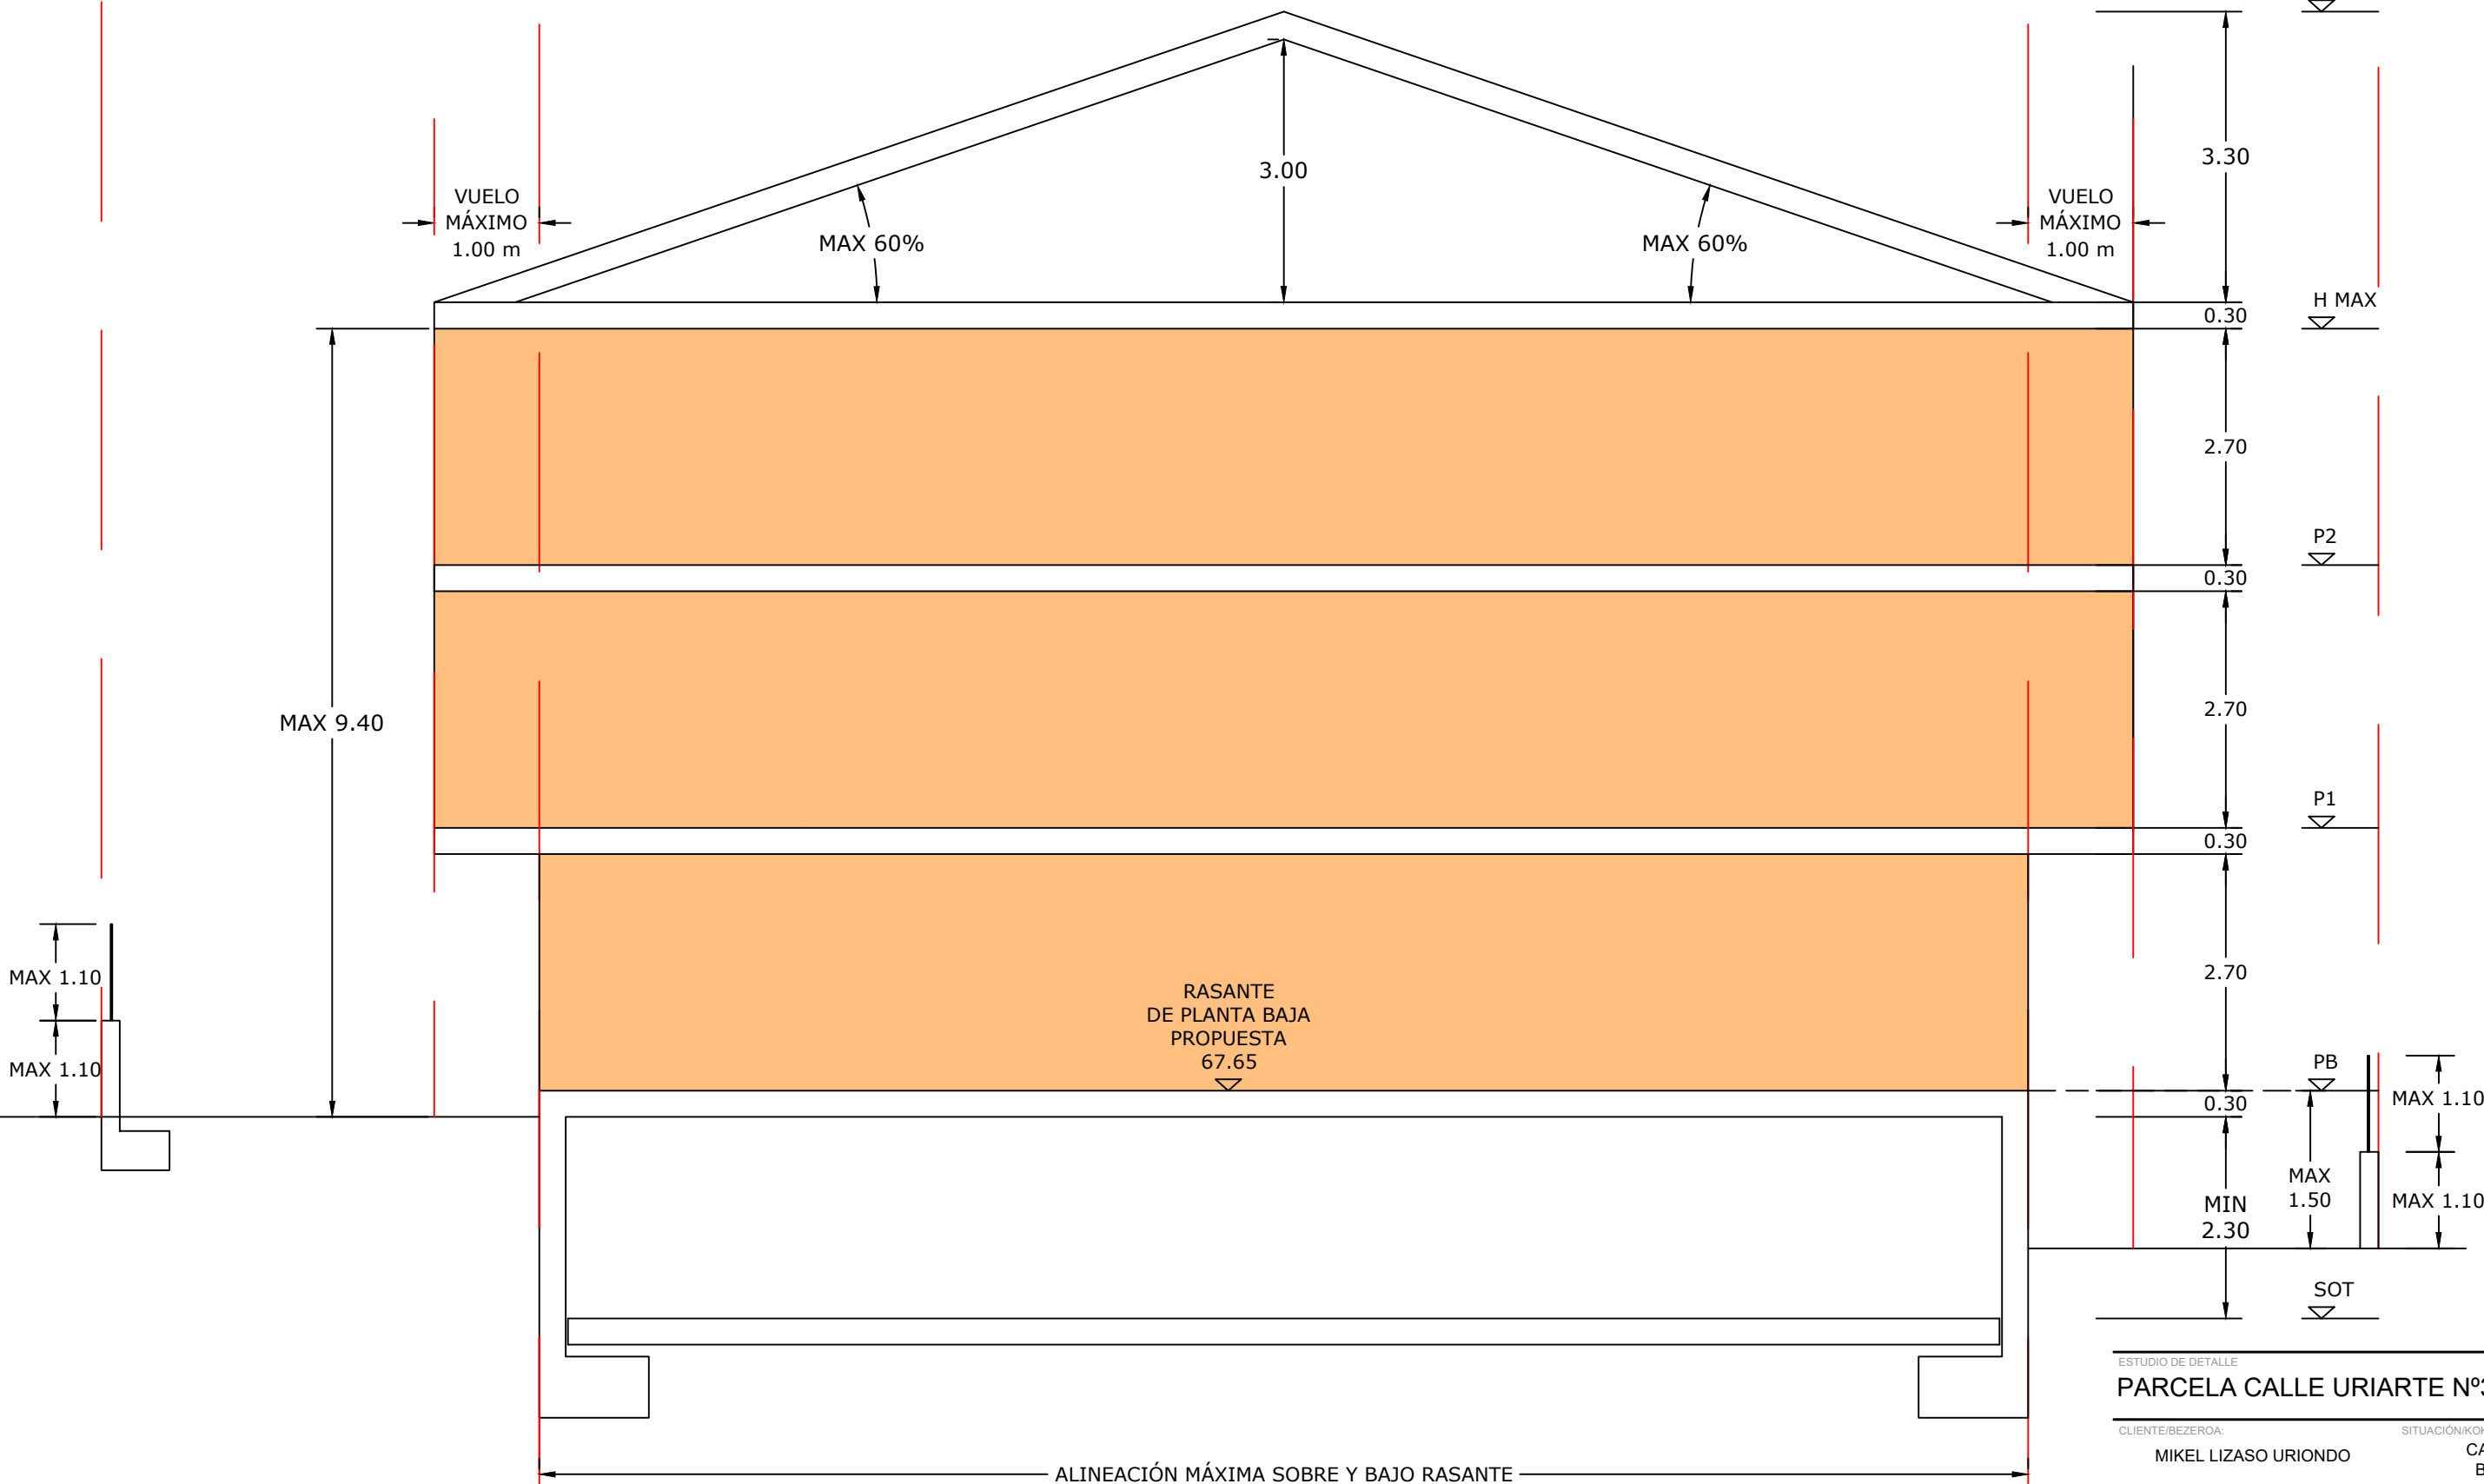

ESTUDIO DE DETALLE
PARCELA CALLE URIARTE Nº3 DE BASAURI
CLIENTE/BEZEROA: MIKEL LIZASO URIONDO SITUACIÓN/KOKAPENA: CALLE URIARTE Nº3 BASAURI-BIZKAIA

PLANO/PLANUA: ALTURAS Y VUELOS MÁXIMOS SECCIÓN TIPO FECHA: ENERO 2021 ORDENACIÓN

ESCALA: 1/75 0 0.75 1.5 M

OR.02

ARQUITECTOS/ARKITEKTOAK: **EHIKI** ARQUITECTOS OIER AGIRREGOIKOA AROA RUIZ EHKI ESTUDIO DE ARQUITECTURA S.L.P. C/ Sipiri 14 48600 Sopela 616 71 55 92 / 615 00 51 06 info@ehkiarquitectos.com www.ehkiarquitectos.com