



BASAURI

Udala • Ayuntamiento

DILIGENTZIA.- Behin-behineko Idazkari Nagusik ematen du, dokumentu hau elizate honetako udalbatzak 2021eko maiatzaren 27an egindako ohiko osoko bilkuran onetsi zuela adierazteko.

BEHIN-BEHINEKO IDAZKARI NAGUSIA

DILIGENCIA.- La extiende el Secretario General Acctal., para hacer constar que el presente documento fue aprobado por el Ayuntamiento Pleno de esta Anteiglesia, en sesión ordinaria celebrada el día 27 de mayo de 2021.

EL SECRETARIO GENERAL ACCTAL.

Egiaztapen kodea (CSV) / Código de verificación (CSV): **20418b8b29cf0cd08f8057650cdeaa9aad9a2a40**
Erreferentzia-zenbakia / N. Referencia: **FIRDOC-202101776**
<https://tramiteak.basauri.eus/impulsa/csvValidation.do>


Jatorrizko dokumentuaren sinadurak / Documento original firmado por:

ANTONIO LAGUNA

Data / A día:

04/06/2021 09:54:28



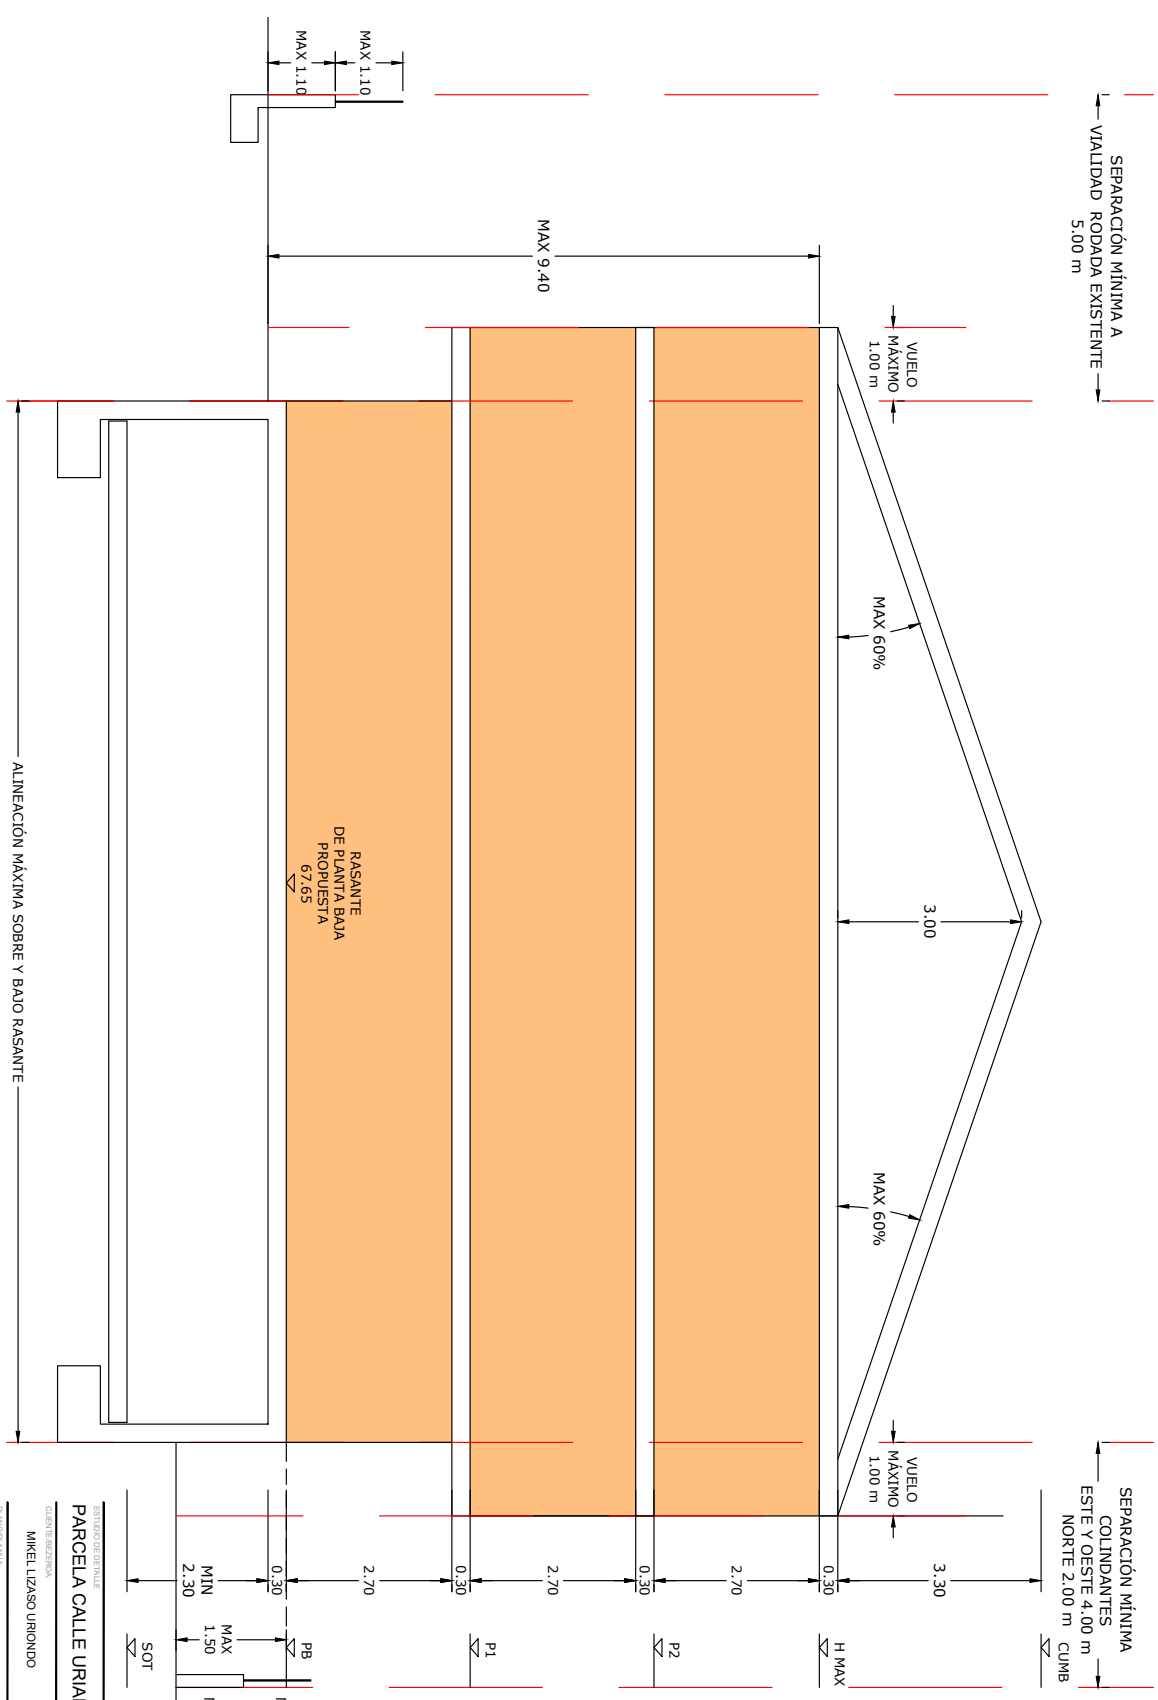

ESTUDIO DE DETALLE
PARCELA CALLE URIARTE Nº3 DE BASAURI
 CLIENTE REQUERIDA: ESTUDIO DE DETALLE
 MIKEL LIZASO URIONDO: CALLE URIARTE Nº3
 BASAURI-BIZKAIA

PROYECTO: PLAN DE ORDENACIÓN URBANA
 EMI ESTUDIO DE ARQUITECTURA S.L.P.
 C/ Sagart 14, 48003 Sopinaco
 910201000 | info@emiarquitectos.com
 www.emiarquitectos.com

ESCALA: 1/75 0 0.75 1.5 M

OR.02

Egiaztapen kodea (CSV) / Código de verificación (CSV): 20418b8b29c10cd088057650cdea9ad9a2a40
 Erreferentzia-zenbakia / N. Referencia: FIRDOC-202101776
<https://tramiteak.basauri.eus/impulsa/csv/Validacion.do>

Jatorrizko dokumentuaren sinadurak / Documento original firmado por:
ANTONIO LAGUNA

Data / A día:
04/06/2021 09:54:28

