
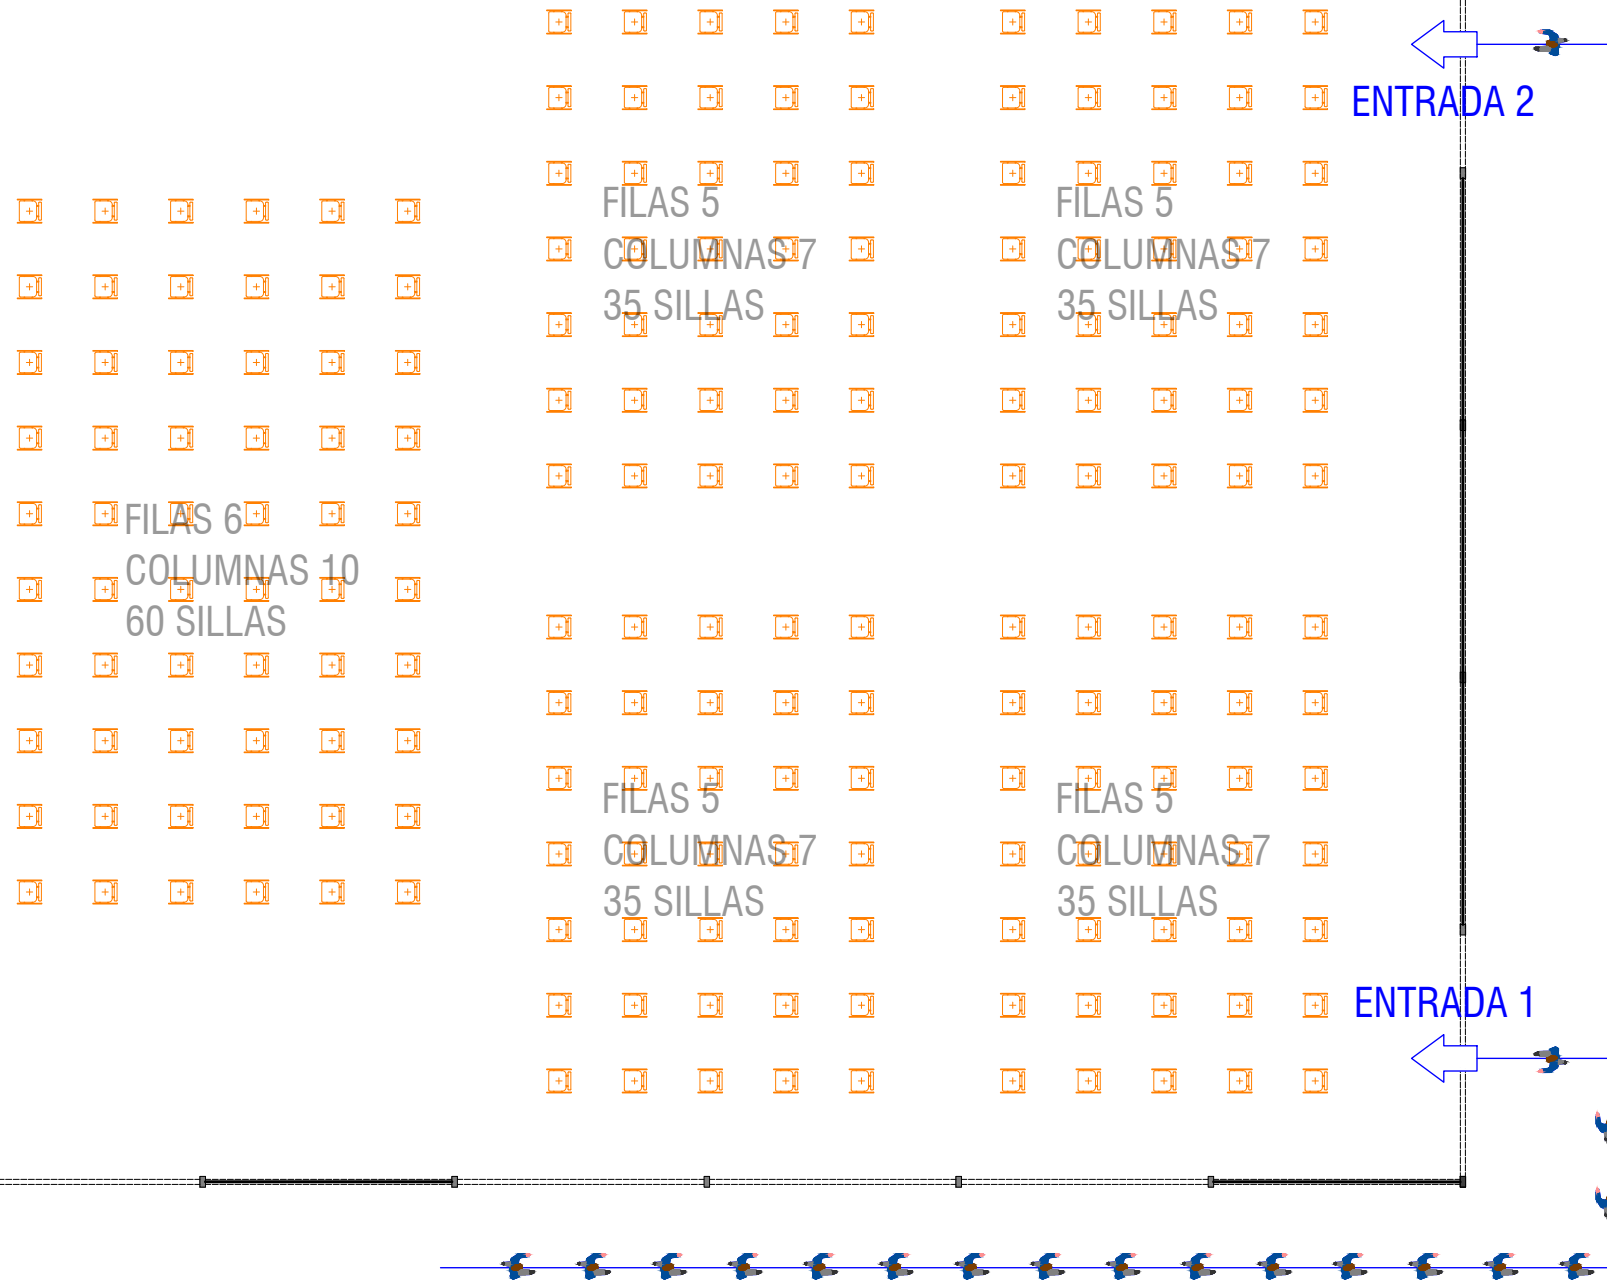


200 SILLAS

CARPA 25x40m

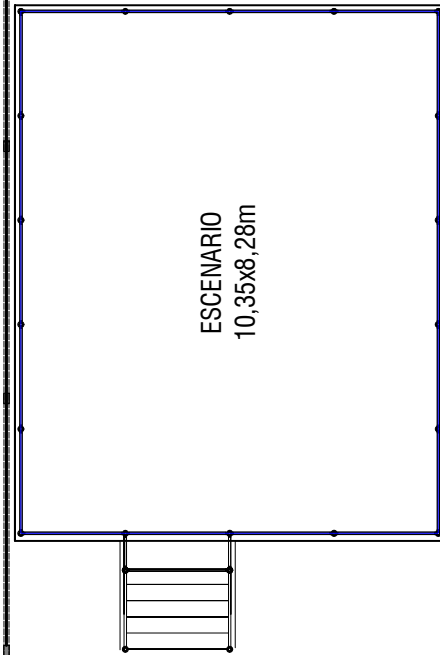

fecha
ABRIL 2021

proyecto
UDABERRI BASAURI
DISTRIBUCIÓN DE LOCALIDADES
PLAZA SOLABARRIA (BASAURI)

realizado por:
SGS Tecnos S.A.
Delegación Zona Norte
Polígono Industrial
Ugaldeguren II, parcela 16
CP 48170 Zamudio VIZCAYA
C.I.F. A-28345577

revisión
REV. Fecha Descripción Apr.

escala
A1: 1/75
A3: 1/150
0 1.5 3
tamaño original A3

plano
ENTRADAS

nº plano
02